

長岡市公告第 1 4 3 号

長岡市都市公園の設置について（公告）

次のとおり長岡市都市公園の供用を開始するので、都市公園法（昭和 3 1 年法律第 7 9 号）第 2 条の 2 の規定に基づき、公告します。

令和 7 年 5 月 2 1 日

長岡市長 磯 田 達 伸

1 設置する都市公園の名称及び位置

名 称	位 置
上除町むらなか公園	長岡市上除町字村中甲 3 5 9 1 番 2 0


2 区域

別紙図書のとおり

3 供用開始の期日

令和 7 年 5 月 3 1 日

位置図

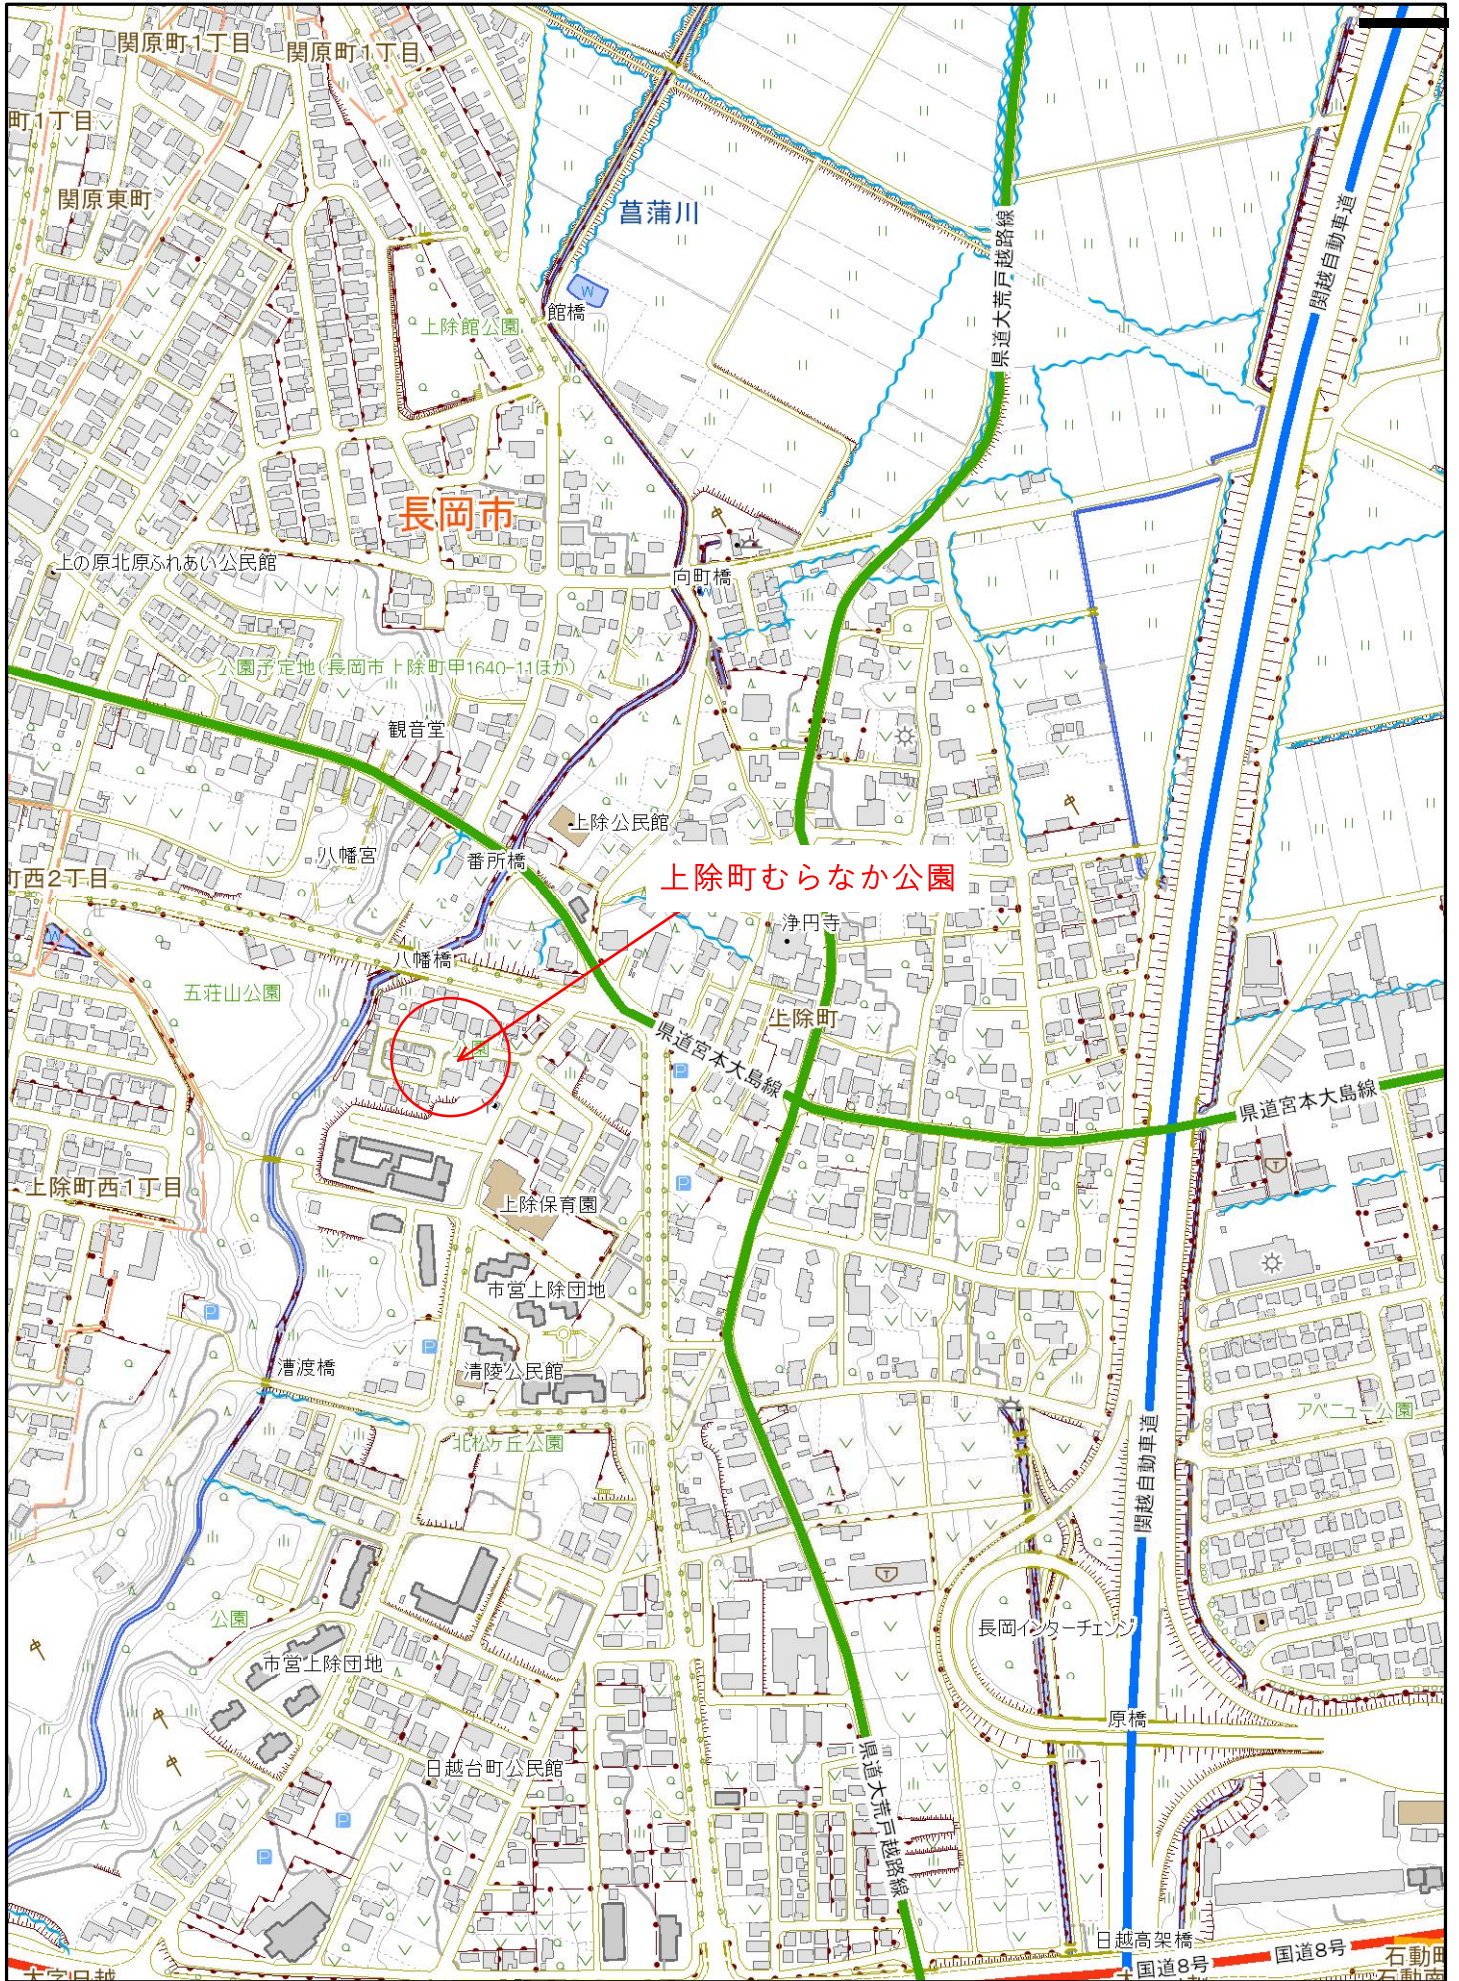

1:5,000



0 0.05 0.1 0.2 km

新規設置をする都市公園の名称及び位置

番号	名 称	位 置	面積 (㎡)	公 告 す る 理 由
1	上除町むらなか 公園	長岡市上除町字村中甲 3591 番 20	188. 40	整備完了による新規設置

現況平面図

縮尺 S=1:250 (A3)

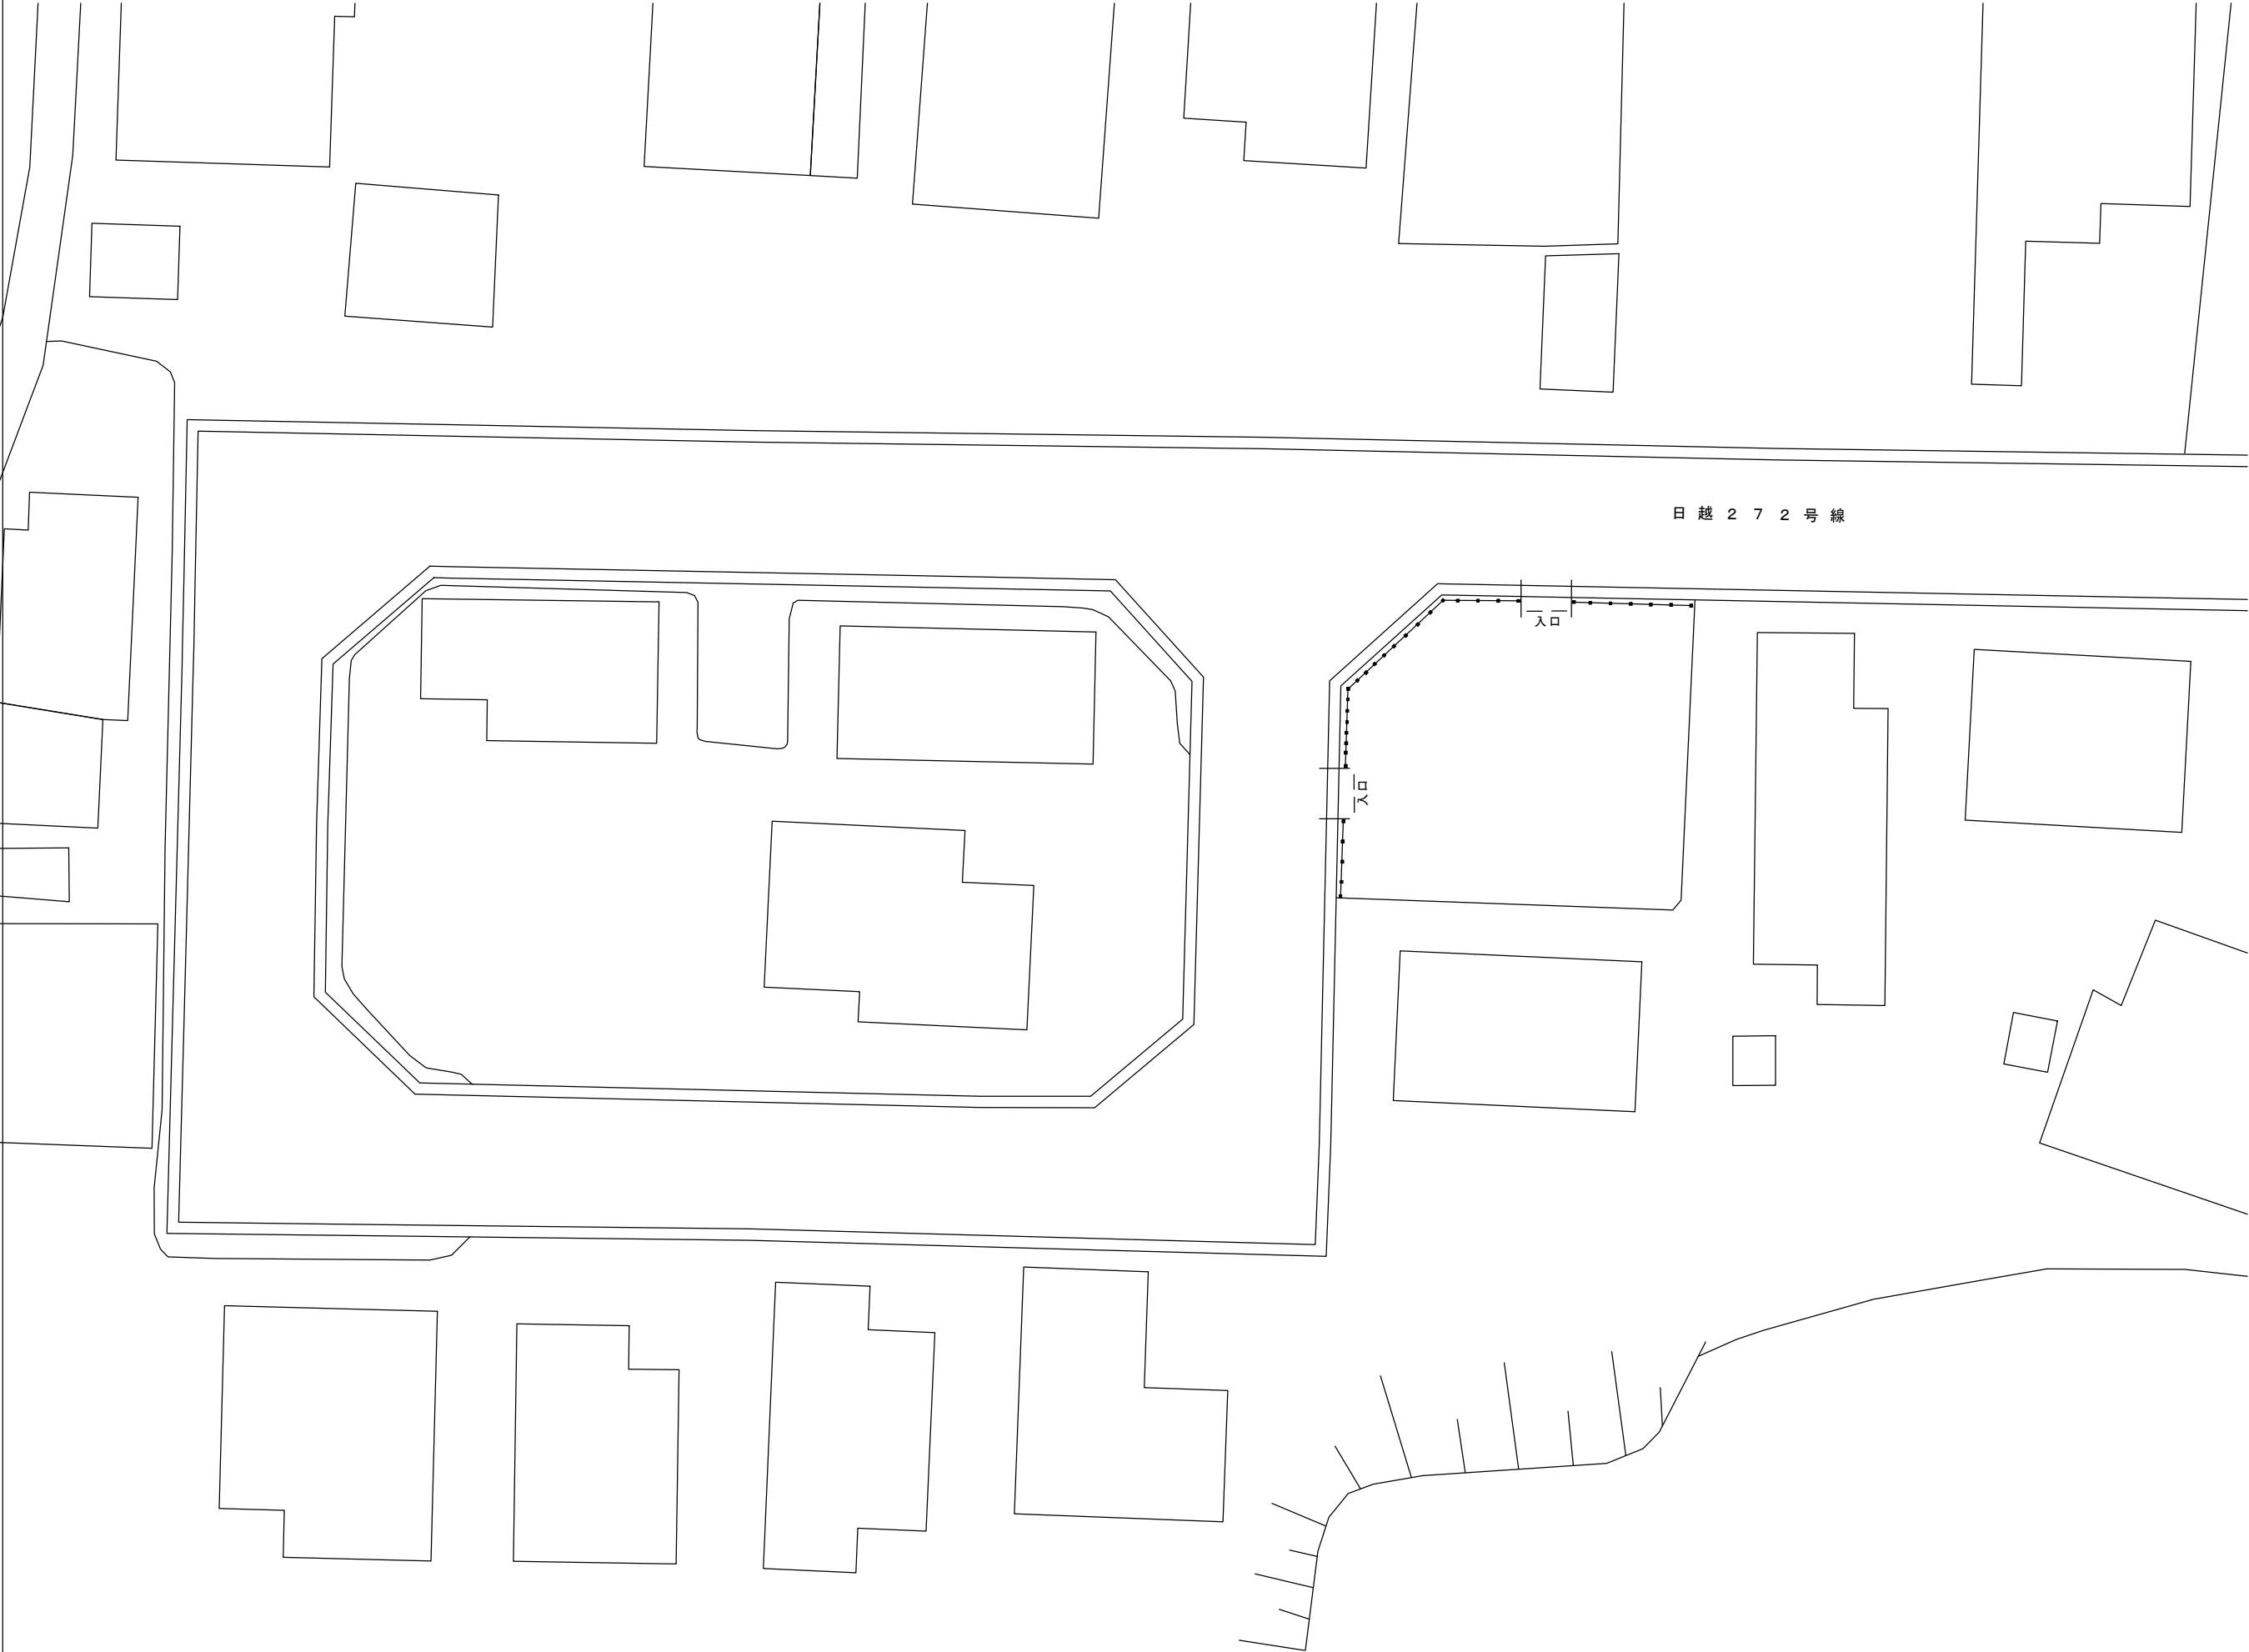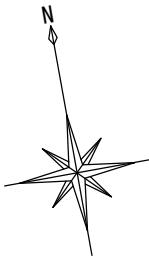

線 長岡 郡 町 地内 筋 市 村 上除町				
上除町むらなか公園				
現 況 平 面 図				
縮 尺	図示	図面全	業の	
測 量		年 月 日	担 当 技術者	
設 計		年 月 日	担 当 技術者	
長岡市都市整備部都市施設整備課				