




南側立面図

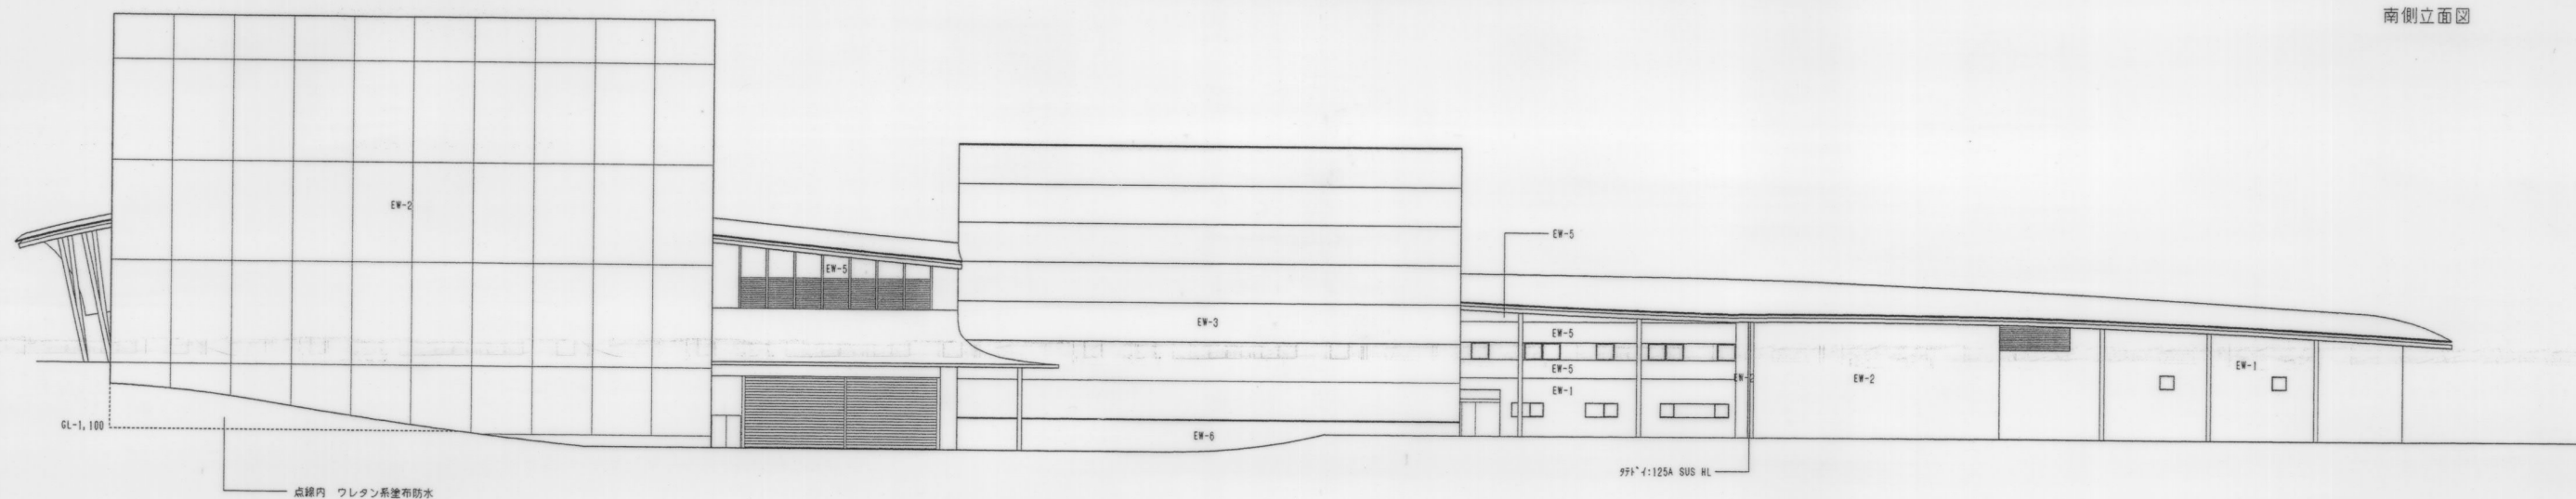

北側立面図

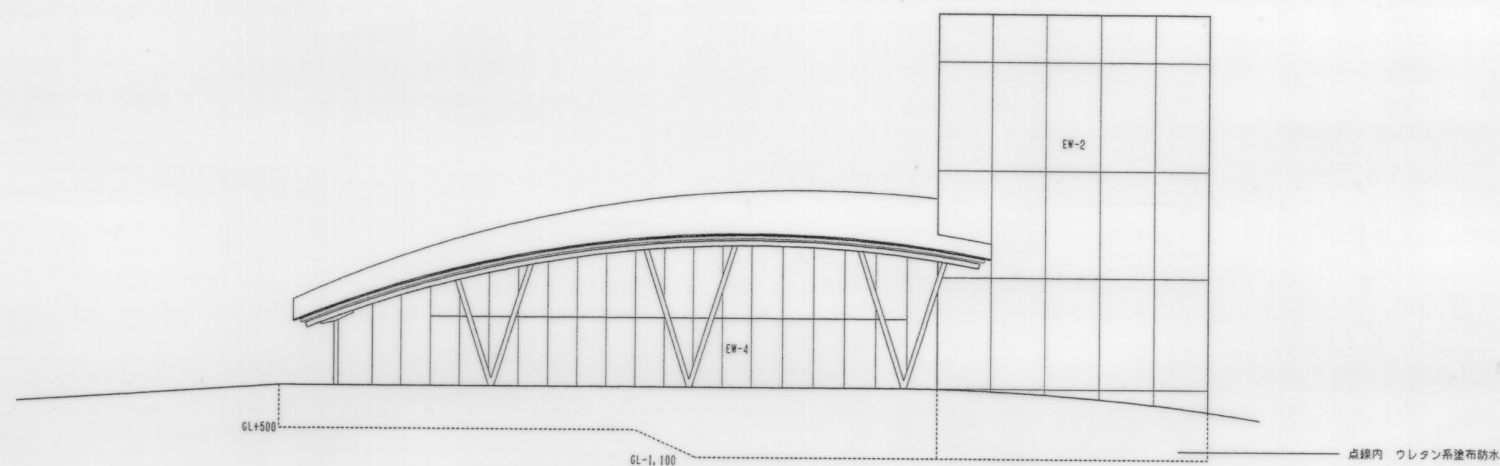

東側立面図

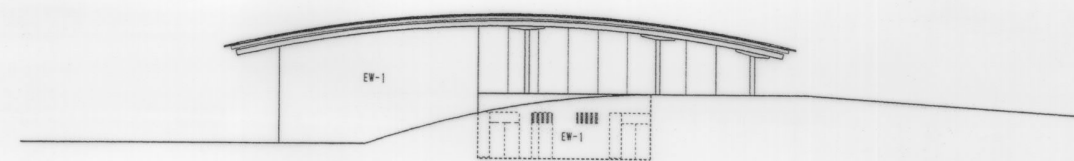

西側立面図

EW-1	コンクリート化粧打放 浸透型吸水防止剤吹付	EW-4	耐火サンドイッチパネル s=25 ウレタンクリア	EW-7	
EW-2	弾性リシン吹付け塗装	EW-5	ウレタン樹脂系塗装 耐火サンドイッチパネル s=25	EW-8	
EW-3	網入液型ガラス	EW-6	コンクリート打放補修の上 二層型非貫水性ウレタン樹脂系塗装	EW-9	