

長岡市告示第152号

市道路線認定に関する告示

道路法（昭和27年法律第180号）第8条の規定に基づき、市道の路線を次のように認定します。

なお、その関係図面は、令和7年3月27日から同年4月9日まで長岡市土木部道路管理課において一般の縦覧に供します。

令和7年3月27日

長岡市長 磯田 達伸


認定路線 別紙のとおり

認 定 調 査 書

路 線 名	起 点	重要な 経過地	幅員 (m)	摘 要
	終 点		延長 (m)	
中之島917号線	中之島字五十刈1656番 1 地先		14.0～34.0	
	中之島字三並1175番 1 地先		852.1	
中之島918号線	中之島字五十刈1641番 1 地先		11.5～28.6	
	中之島字御手庭1259番地先		746.4	
中之島919号線	中之島字御手庭1259番地先		6.0～13.2	
	中之島字御手庭1307番 2 地先		91.6	
越路471号線	来迎寺字原3005番 3 地先		6.1～22.0	
	来迎寺字原3040番 1 地先		163.1	
越路821号線	塚野山字土下沖353番 1 地先		13.6～15.8	
	塚野山字土下沖347番 1 地先		22.4	

市道路線認定図


1

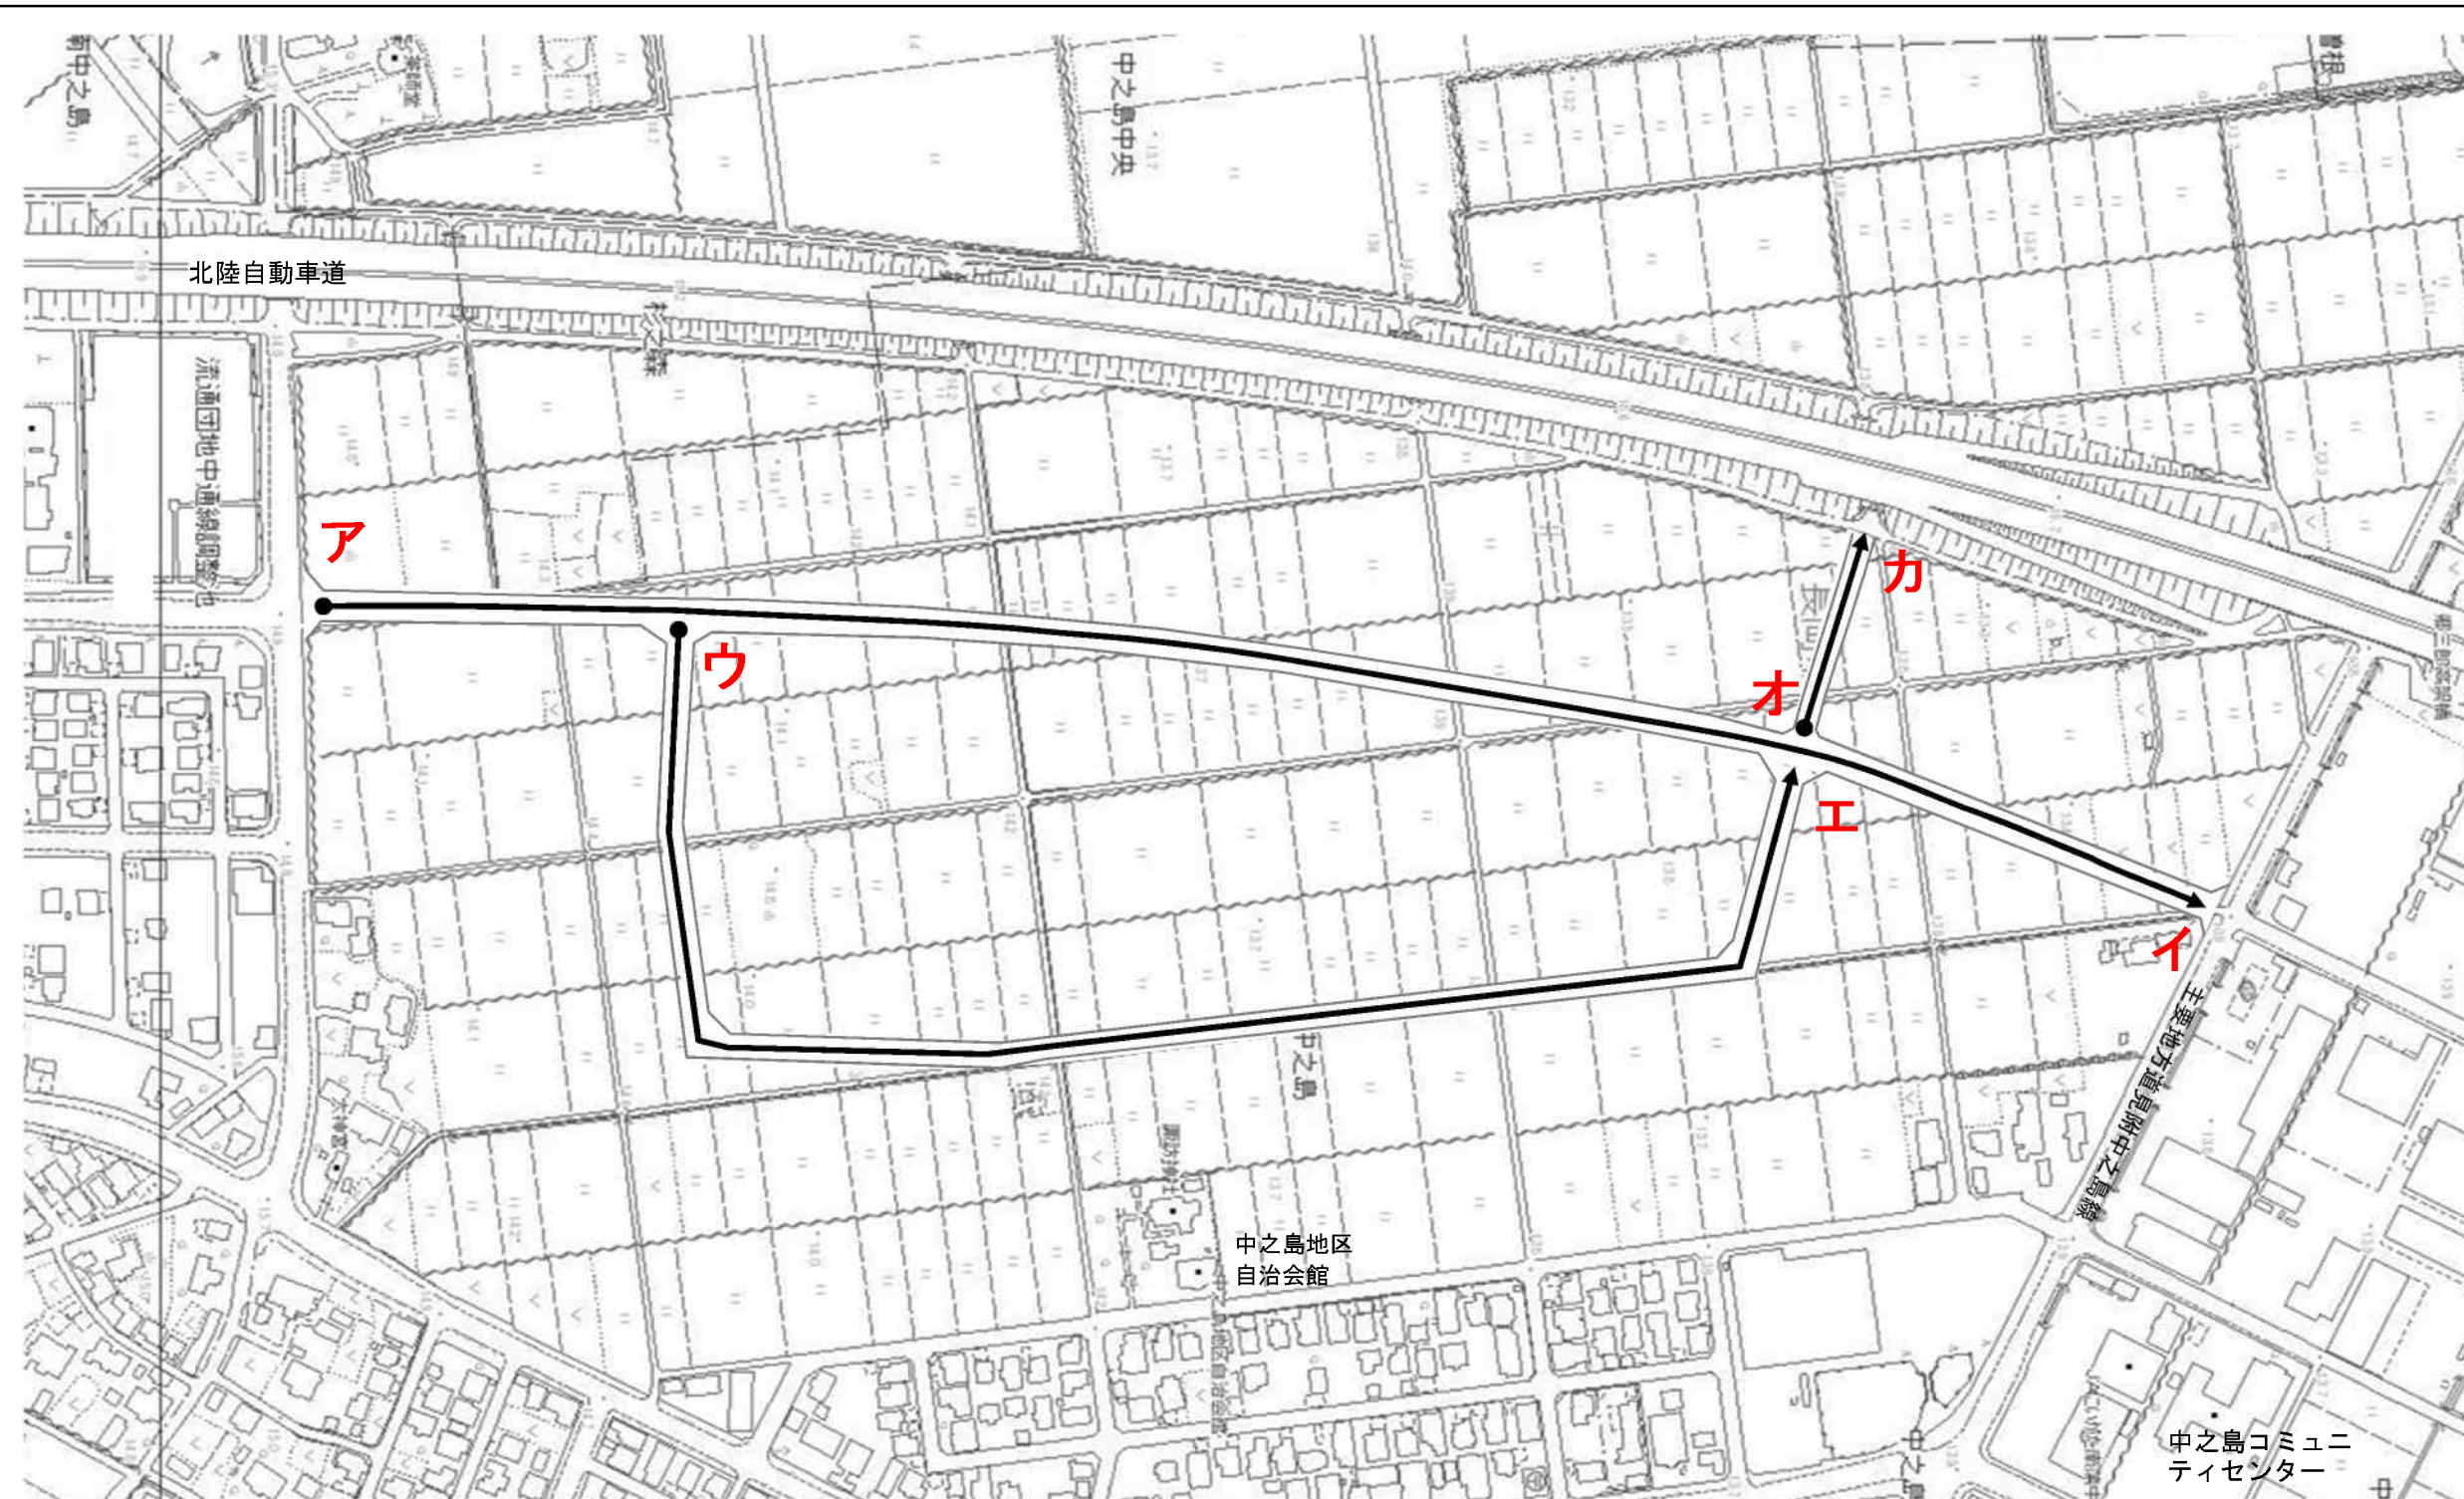

図面	区分	路線名	起 点		終 点		幅員(m)	延長(m)	事由	備考
1	認定	中之島 917号線	ア	中之島字五十刈 1656 番 1 地先	イ	中之島字三並 1175 番 1 地先	14.0~34.0	852.1	産業団地造成	
1	認定	中之島 918号線	ウ	中之島字五十刈 1641 番 1 地先	エ	中之島字御手庭 1259 番 地先	11.5~28.6	746.4	産業団地造成	
1	認定	中之島 919号線	オ	中之島字御手庭 1259 番 地先	カ	中之島字御手庭 1307 番 2 地先	6.0~13.2	91.6	産業団地造成	

市道路線認定図



2

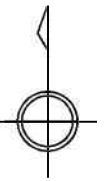

図面	区分	路線名	起	点	終	点	幅員(m)	延長(m)	事由	備考
2	認定	越路 471号線	ア	来迎寺字原 3005 番 3 地先	イ	来迎寺字原 3040 番 1 地先	6.1~22.0	163.1	開発行為	


市道路線認定図

3

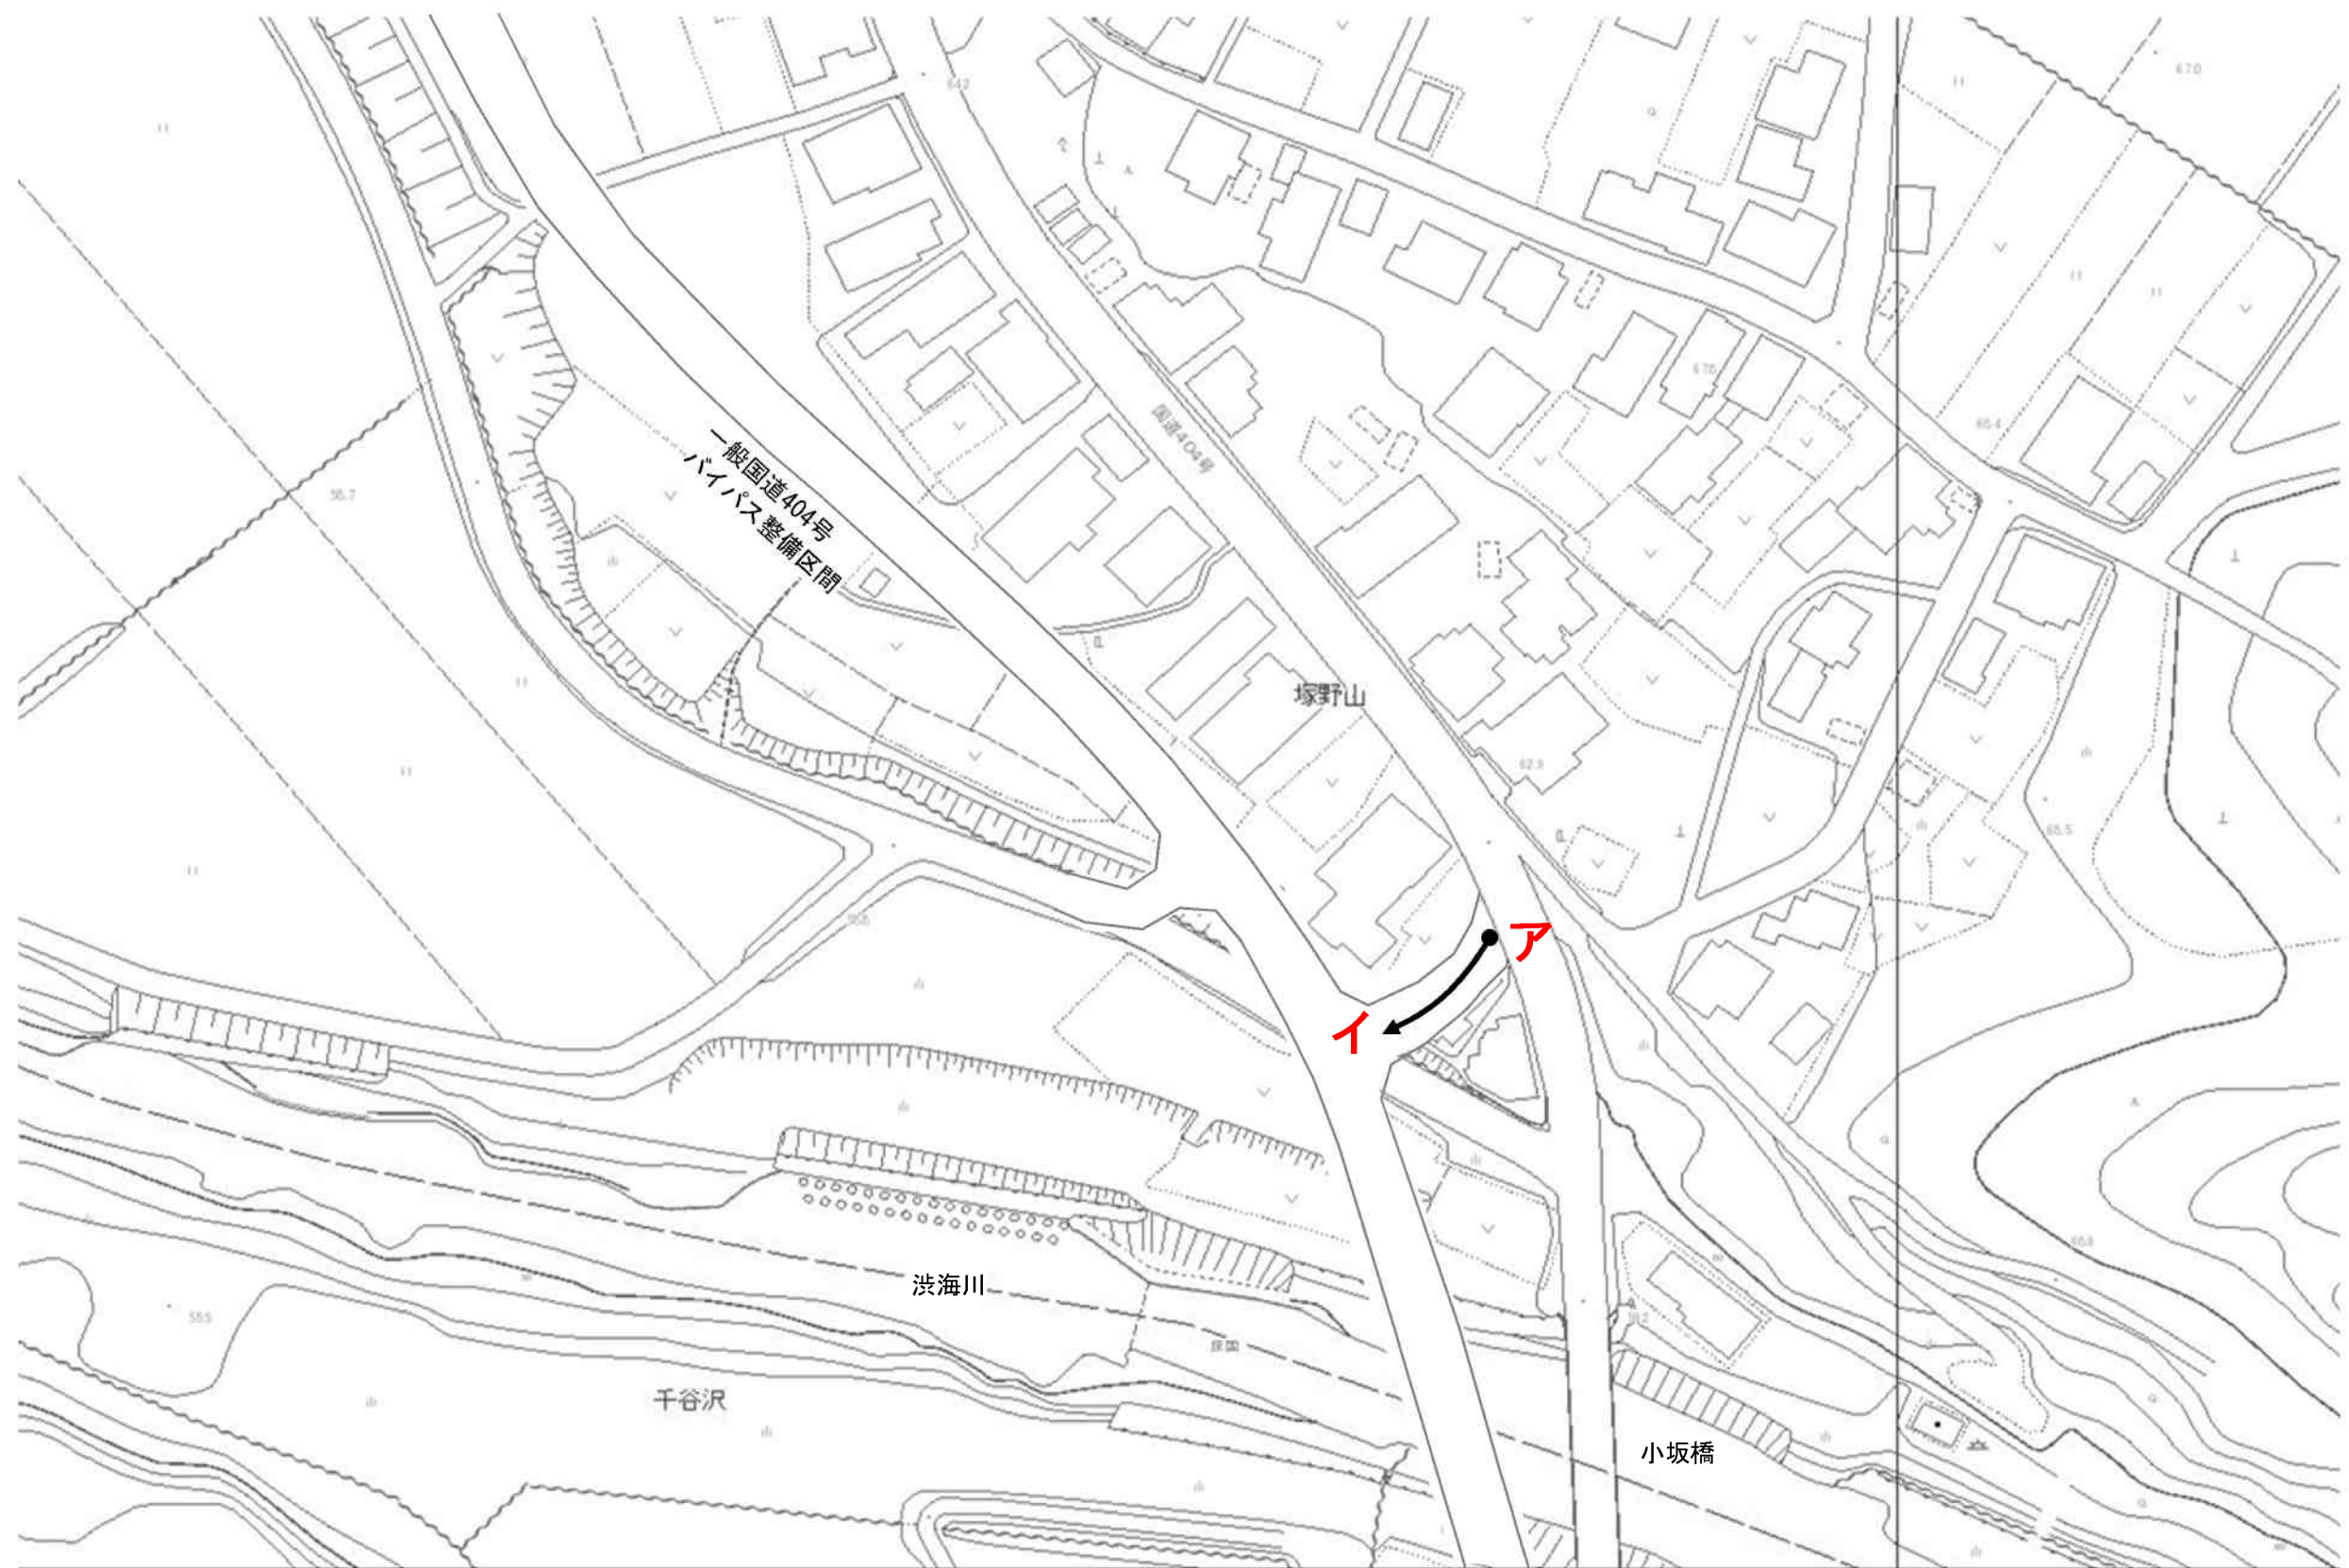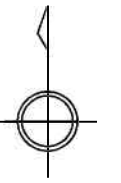

図面	区分	路線名	起	点	終	点	幅員(m)	延長(m)	事由	備考
3	認定	越路 821号線	ア	塚野山字土下沖 353 番 1 地先	イ	塚野山字土下沖 347 番 1 地先	13.6～15.8	22.4	道路新設	一般国道404号バイパス整備事業に伴う道路新設



市道路線変更図

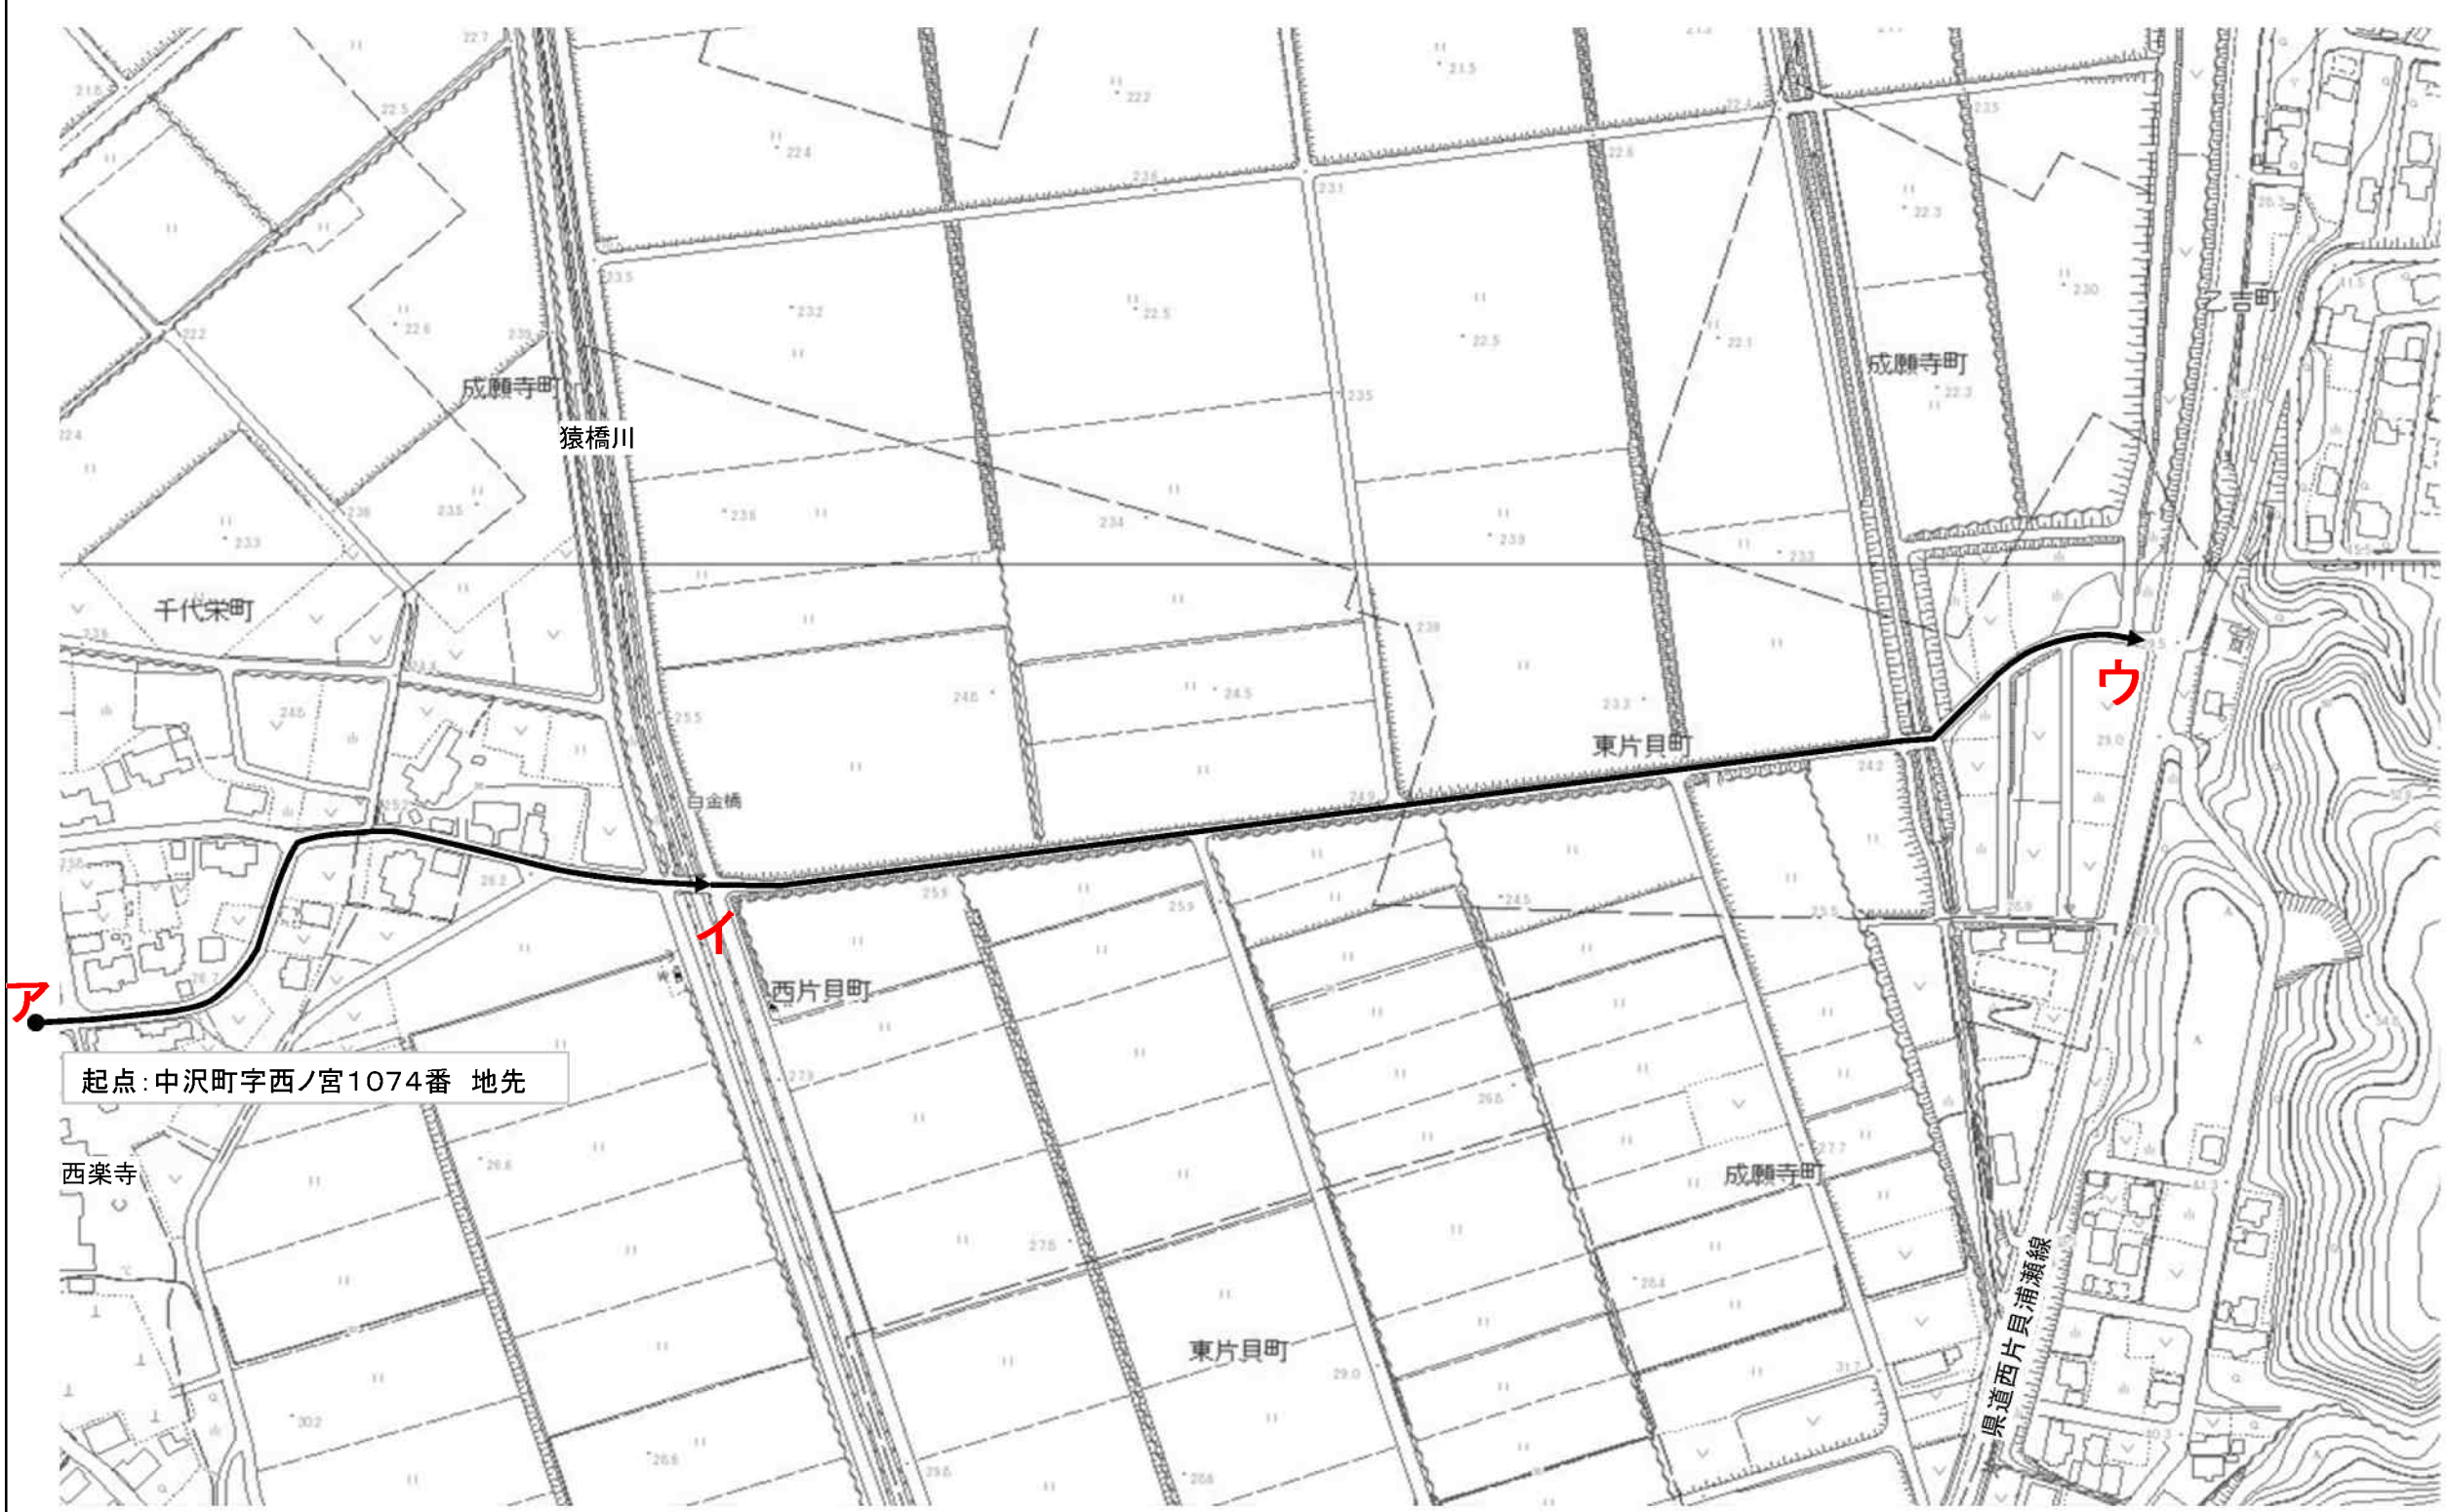

図面	区分	路線名	旧新	起 点			終 点			幅員(m)	延長(m)	差引(m)	事由	備考
4	変更	東幹線 42号線	旧	ア	中沢町字西ノ宮	1074 番 地先	イ	西片貝町字榎田	1705 番 3 地先	5.0～16.2	1,258.4	546.0延長	圃場整備	
			新	ア	中沢町字西ノ宮	1074 番 地先	ウ	川中宇東片貝	474 番 地先	5.0～16.2	1,804.4			

市道路線変更図


5

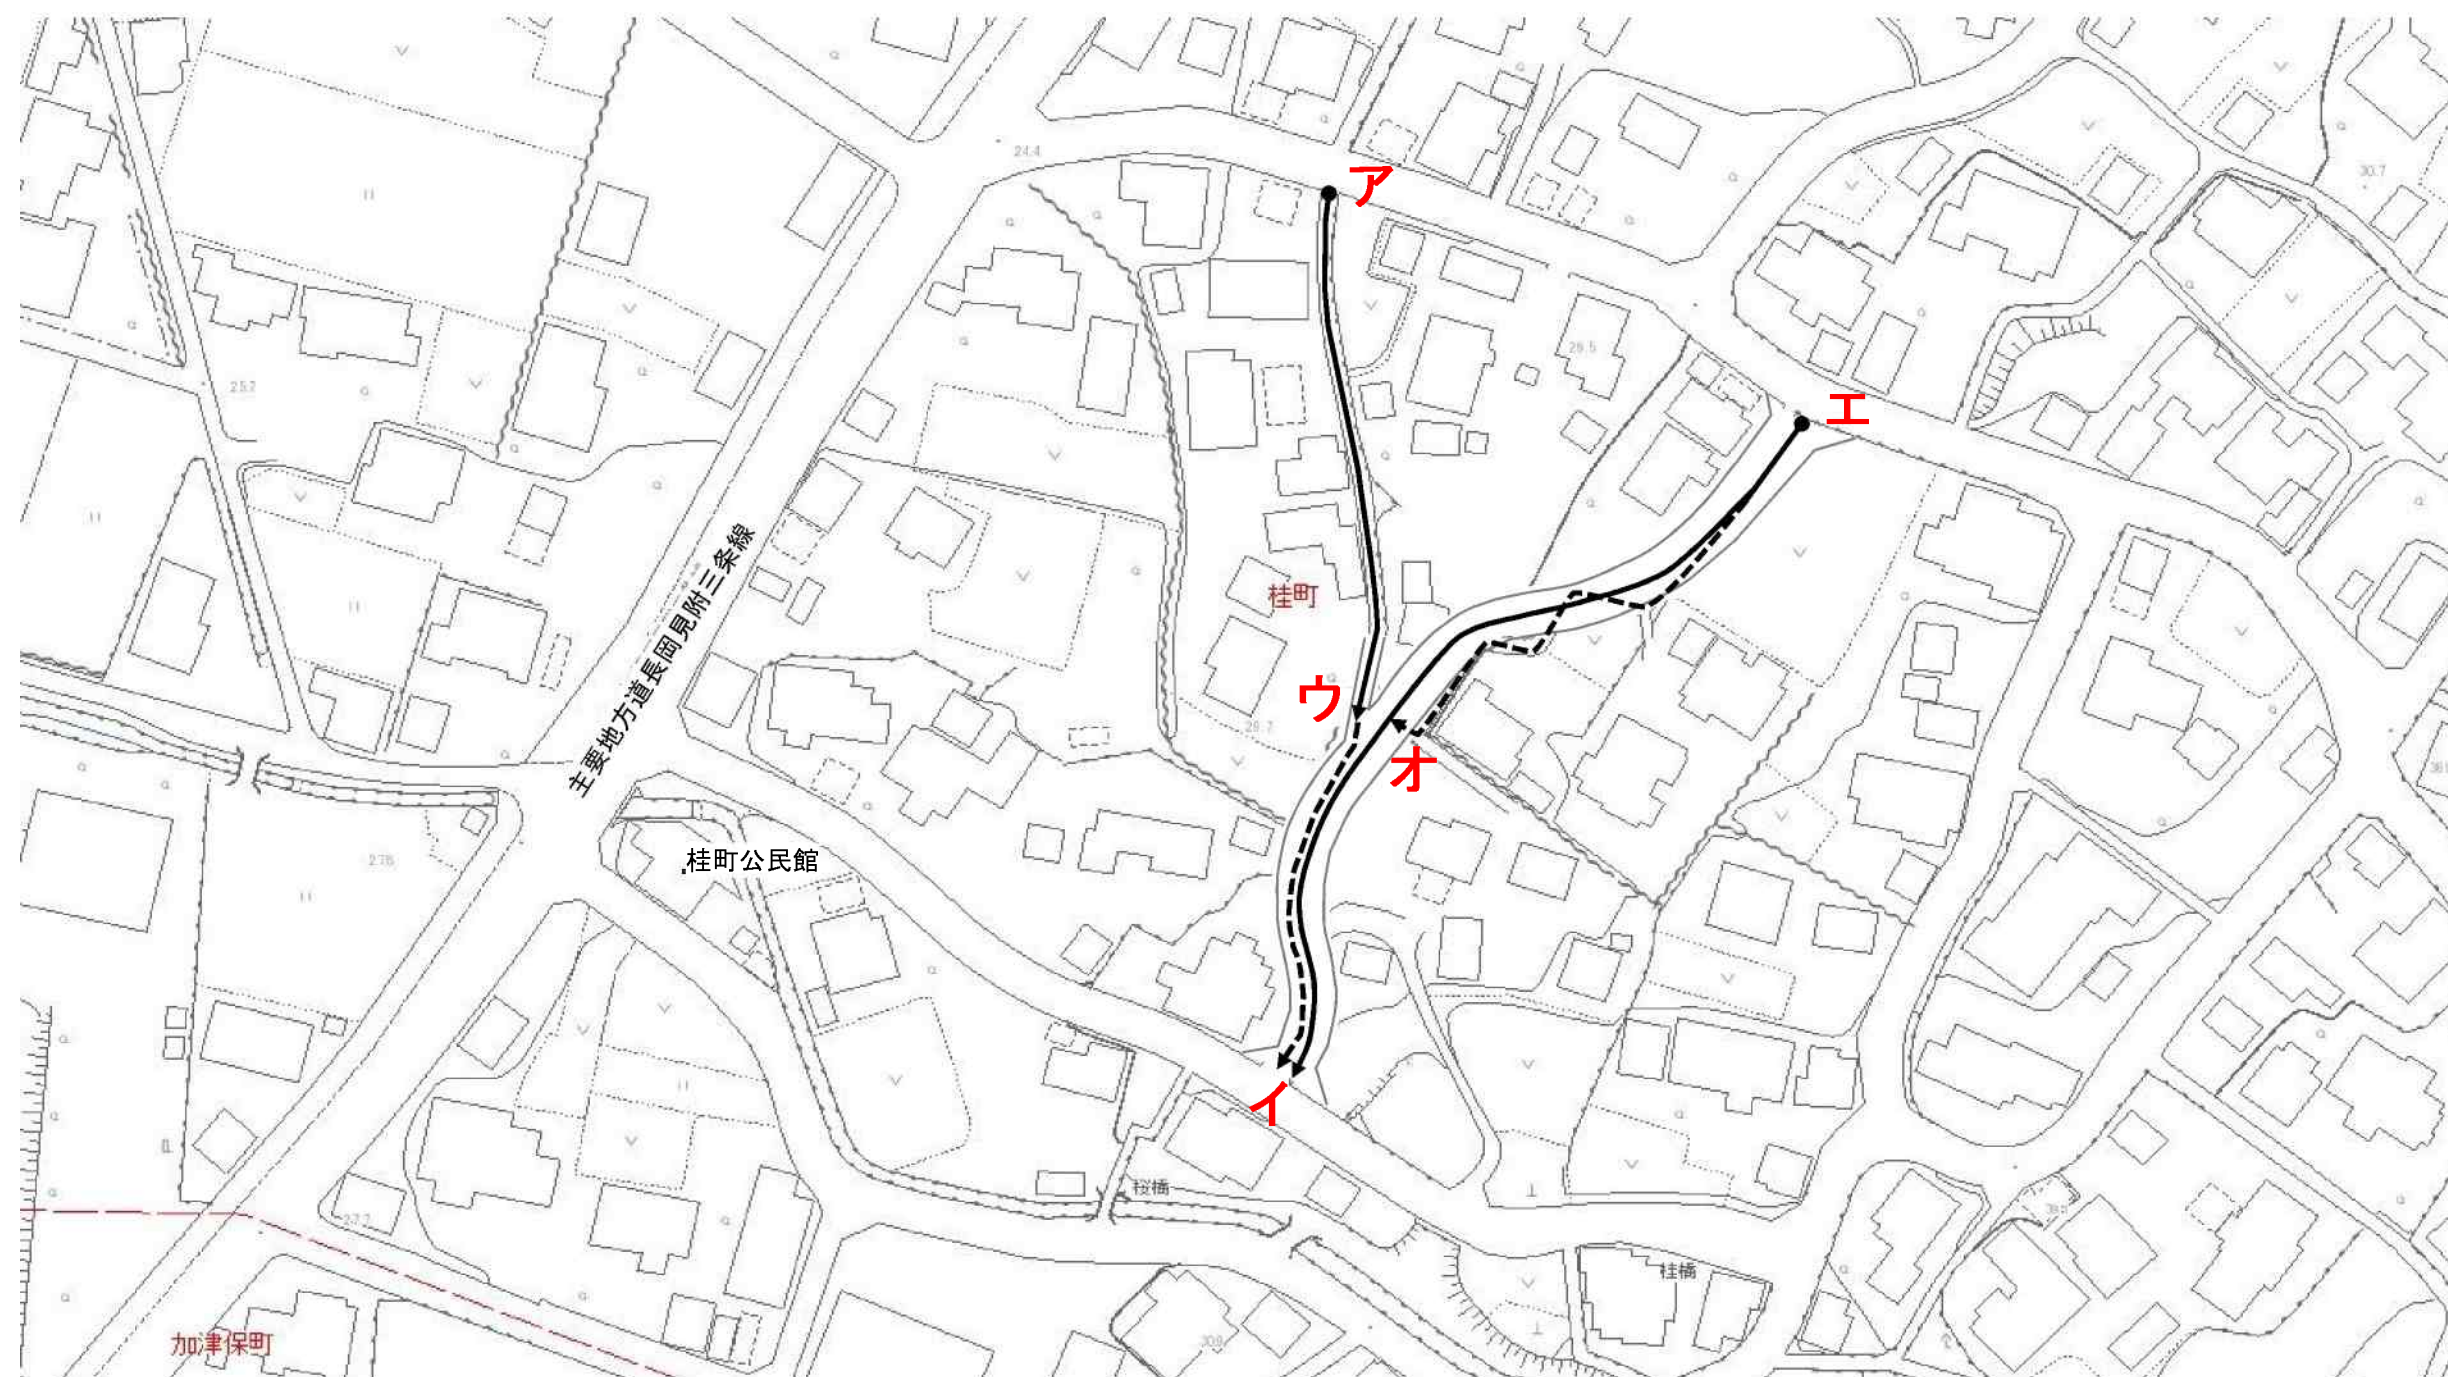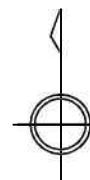

図面	区分	路線名	旧 新	起 点	終 点	幅員(m)	延長(m)	差引(m)	事由	備考
5	変更	山本 54号線	旧	ア 桂町字横縄手 123 番 1 地先	イ 桂町字南邑 145 番 地先	1.3~4.7	136.3	59.2廃止	道路改良	廃止路線 ●-----▶
			新	ア 桂町字南邑 123 番 1 地先	ウ 桂町字南邑 114 番 地先	1.3~5.8	77.1			
5	変更	山本 55号線	旧	エ 桂町字南邑 139 番 地先	オ 桂町字南邑 137 番 地先	1.4~4.0	90.0	44.5認定	道路改良	
			新	エ 桂町字南邑 139 番 3 地先	イ 桂町字南邑 104 番 地先	6.0~13.0	134.5			

市道路線変更図

6

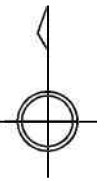

図面	区分	路線名	旧 新	起 点			終 点			幅員(m)	延長(m)	差引(m)	事由	備考
6	変更	寺泊 390号線	旧	ア	寺泊高内字谷地	444 番 地先	イ	寺泊高内字外割	748 番 地先	1.9～10.5	932.5	801.5廃止	圃場整備	廃止路線 ●-----▶
			新	ア	寺泊高内字谷地	444 番 地先	ウ	寺泊高内字山外	992 番 3 地先	4.6～13.7	131.0			
6	変更	寺泊 391号線	旧	エ	寺泊高内字山外	742 番 地先	オ	寺泊高内字外割	749 番 1 地先	2.5～7.1	404.0	11.0認定	圃場整備	
			新	エ	寺泊高内字山外	742 番 地先	イ	寺泊高内字外割	748 番 地先	2.5～7.6	415.0			