

長岡市告示第 2 3 4 号

中心市街地の活性化に関する法律(平成 1 0 年法律第 9 2 号)第 4 1 条の規定に基づき、次の通り特定道路占用区域の指定をします。

令和 7 年 4 月 1 日

長 岡 市 長 磯 田 達 伸

1 目的及び手段

道を利用した地域活動の円滑化及び中心市街地の活性化を図るため、道路占用の特例措置を講ずるもの

2 指定区域

長岡市大手通 1 丁目ほか地内

(一般国道 3 5 1 号、3 5 2 号及び主要地方道長岡停車場線の各歩道)

3 占用対象物件

食事・購買・広告施設(イス・テーブル・旗竿・看板等)

4 指定期間


令和 7 年 4 月 1 日から令和 1 2 年 3 月 3 1 日まで

5 位置図等

別紙の通り

位置図

一般国道 351 号線ほか 長岡市大手通 1 丁目ほか地内 S=1:10000

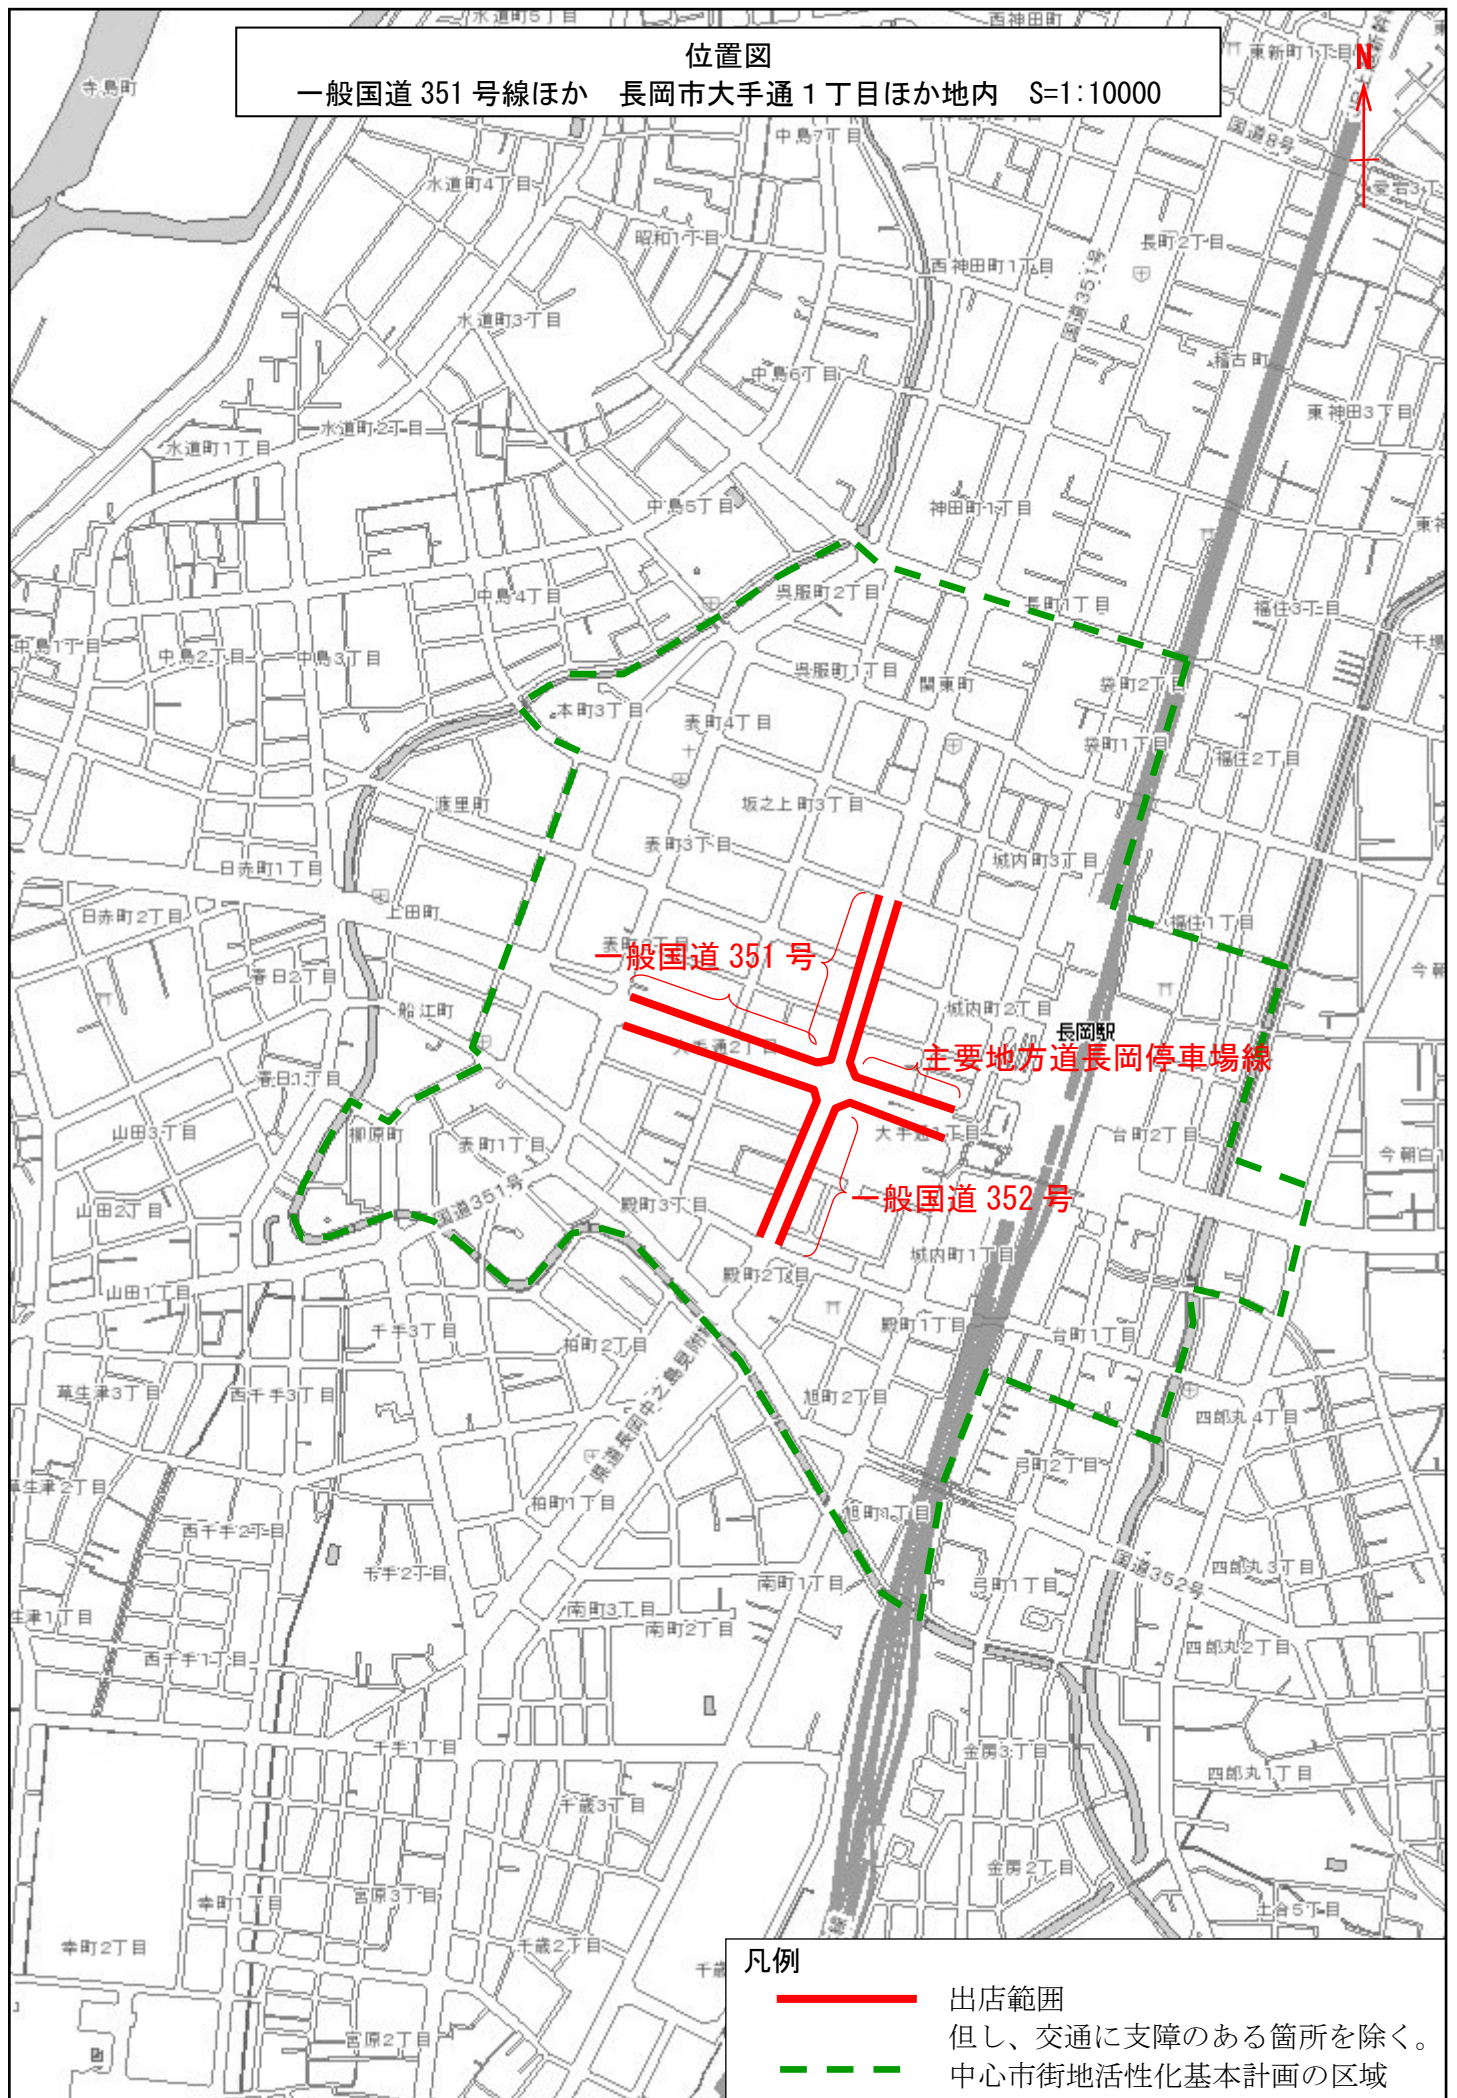

特例道路占用区域 指定図 一般国道 351 号 その 1




特例道路占用区域 指定図

一般国道 351 号 その2



<凡例>


特例道路占用区域内に設けることができる施設の種類の

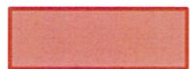

食事・購買・広告施設

特例道路占用区域 指定図

一般国道 352 号

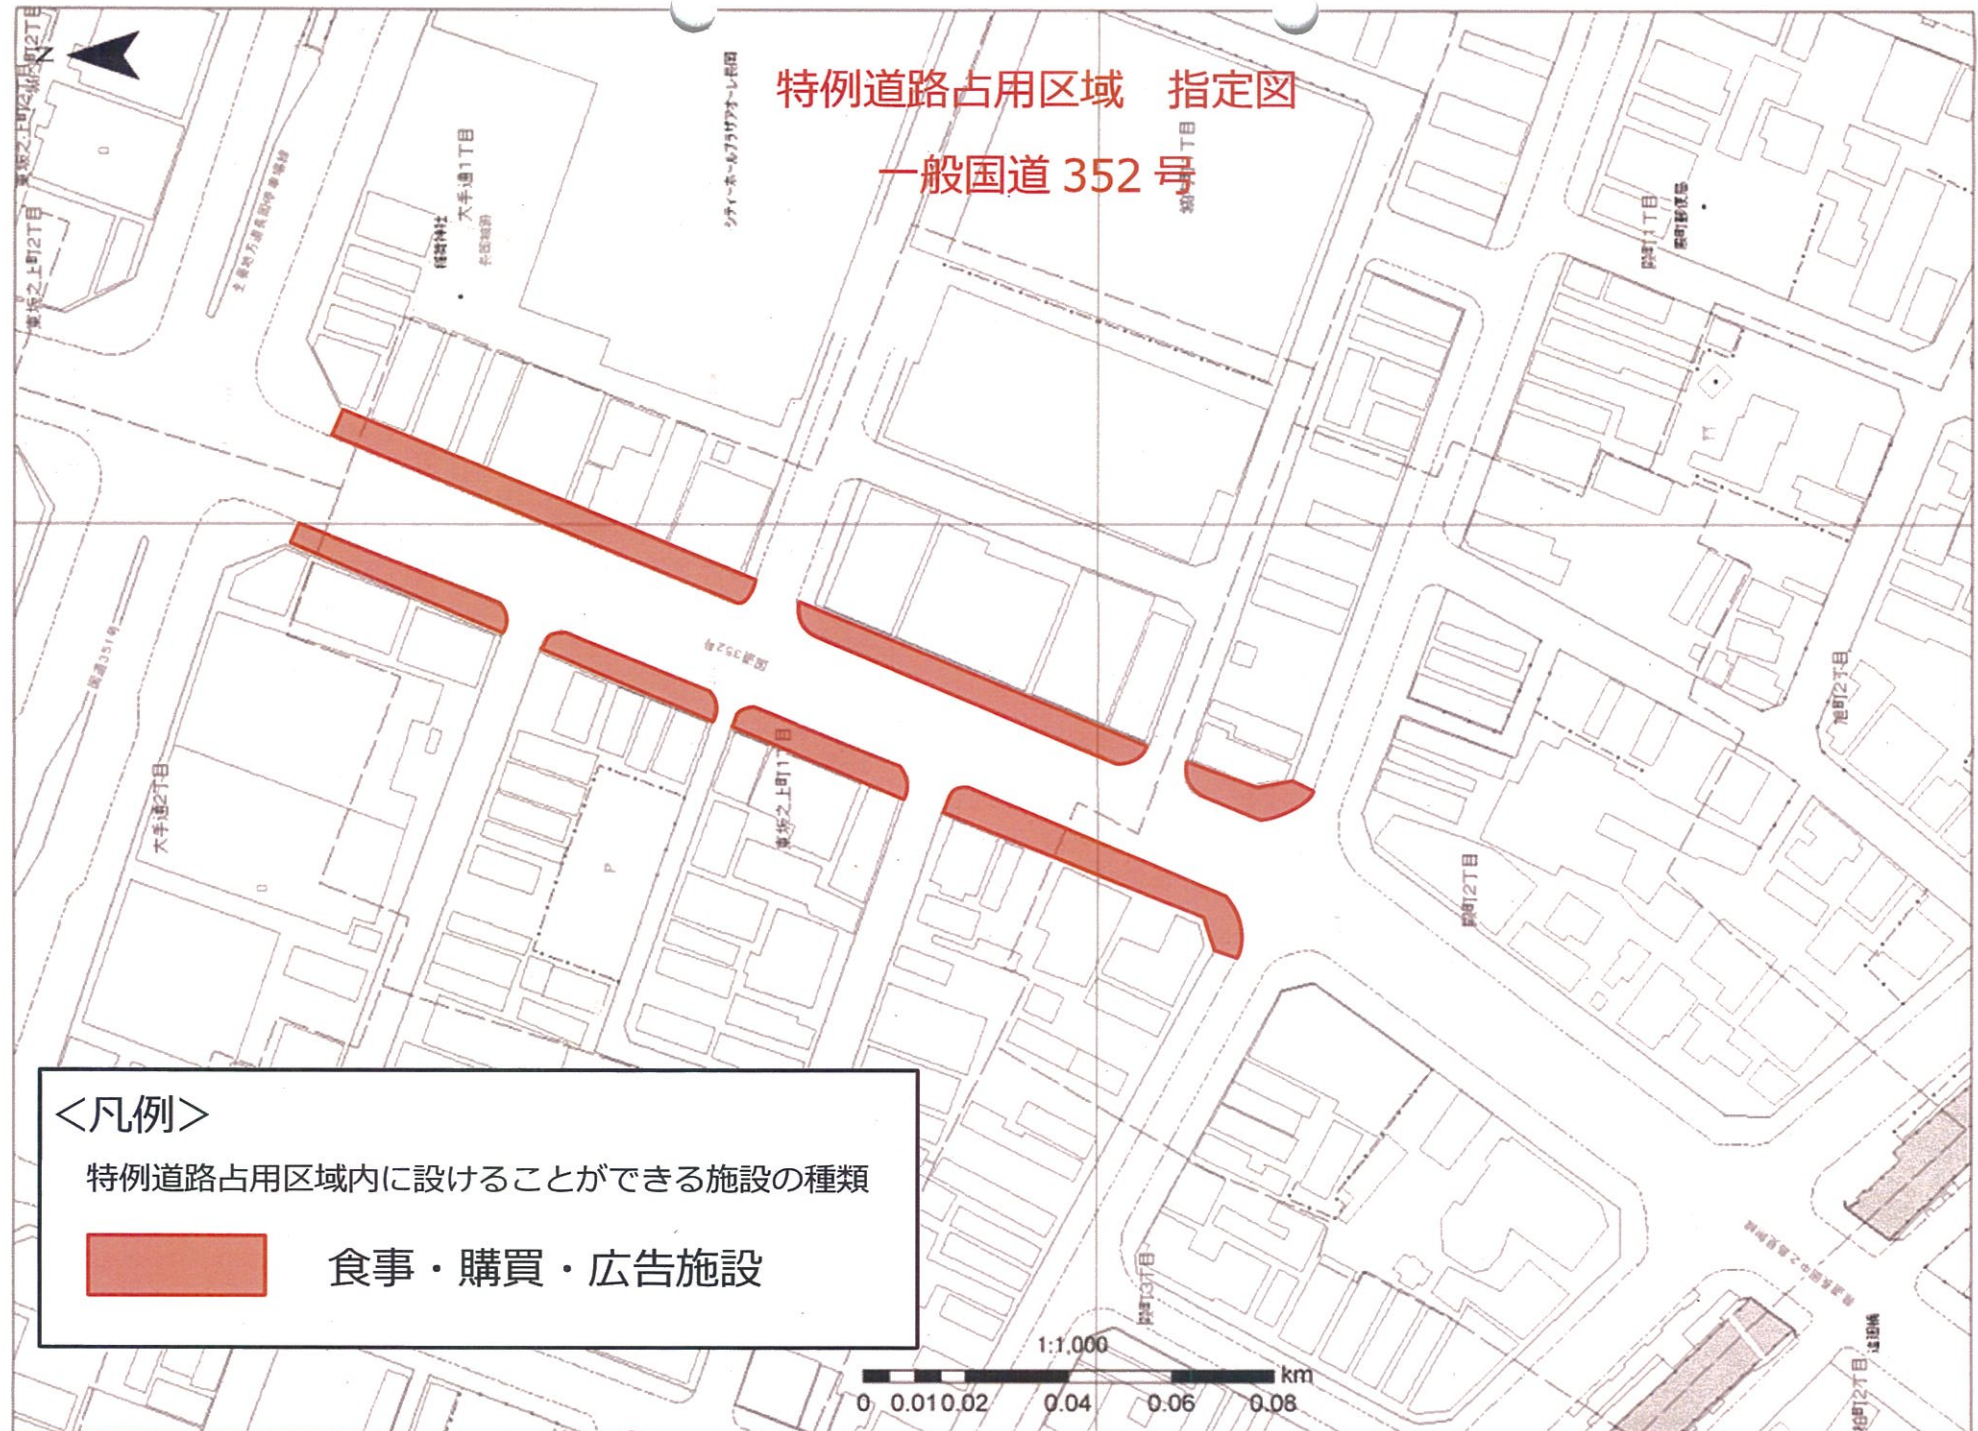


<凡例>

特例道路占用区域内に設けることができる施設の種類の




食事・購買・広告施設

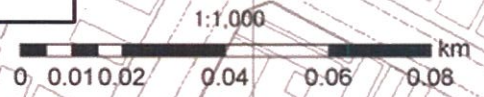


特例道路占用区域 指定図

主要地方道長岡停車場線

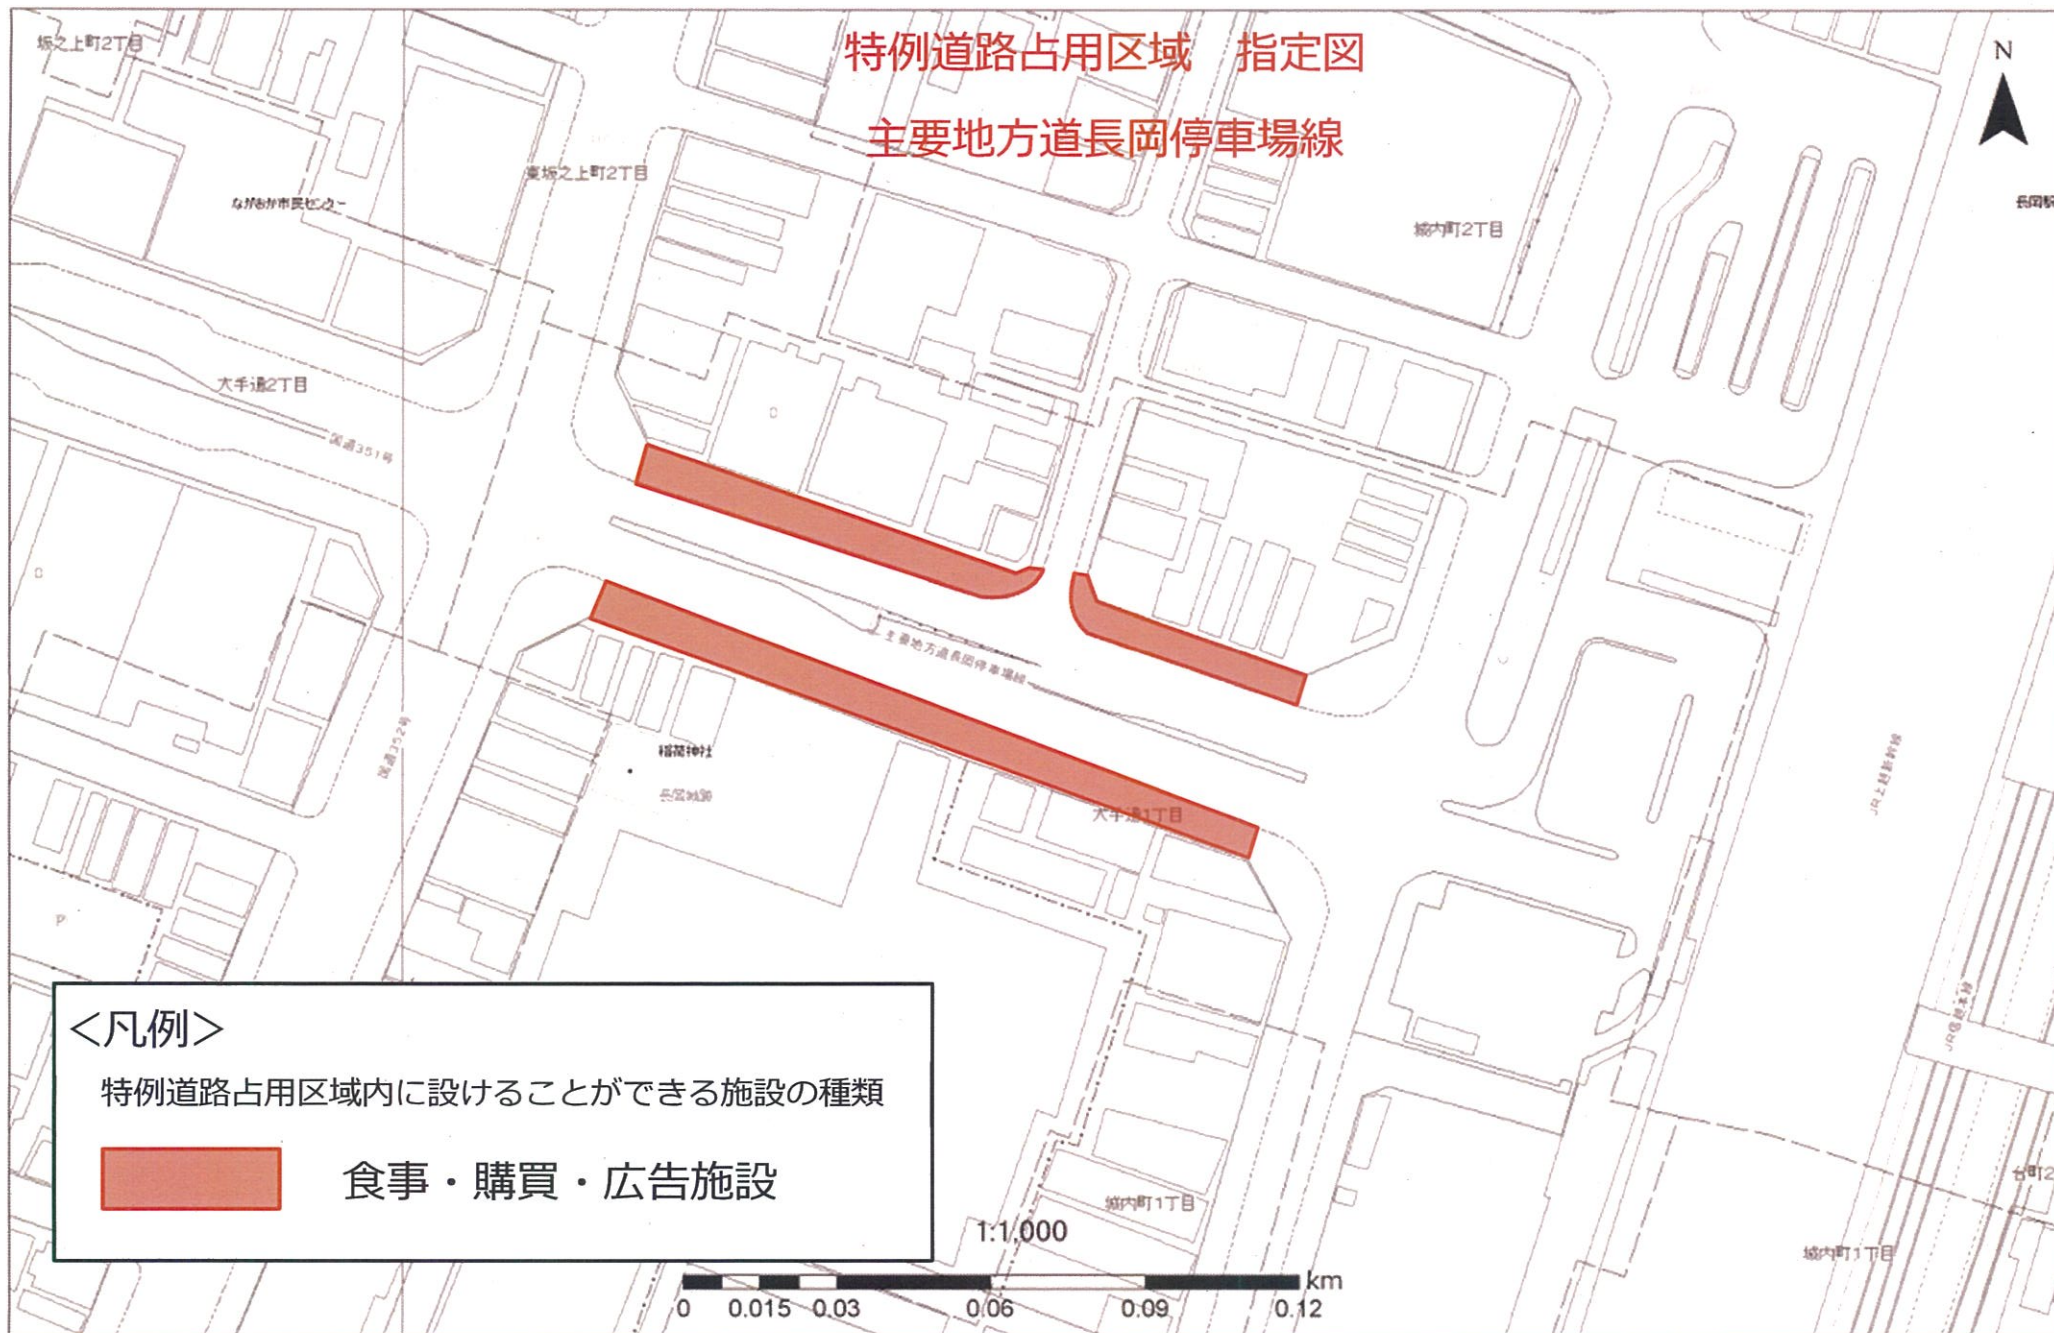

<凡例>

特例道路占用区域内に設けることができる施設の種類の

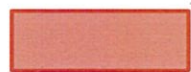

食事・購買・広告施設

特例道路占用区域に設けることができる施設等の種類

路線名	区分	住所	設けることができる施設等の種類
一般国道351号	歩道	東坂之上町2丁目～	食事施設、購買施設その他これらに類する施設及び広告塔又は看板等及びこれらに類する広告施設で、中心市街地の活性化に寄与し、道路の通行者又は利用者の利便性に資するもの (中心市街地の活性化に関する法律第41条1項)
		表町2丁目の区間	
一般国道352号	歩道	大手通2丁目～	
		殿町2丁目の区間	
主要地方道長岡停車場線	歩道	大手通1丁目～	
		大手通1丁目の区間	