資料3-1

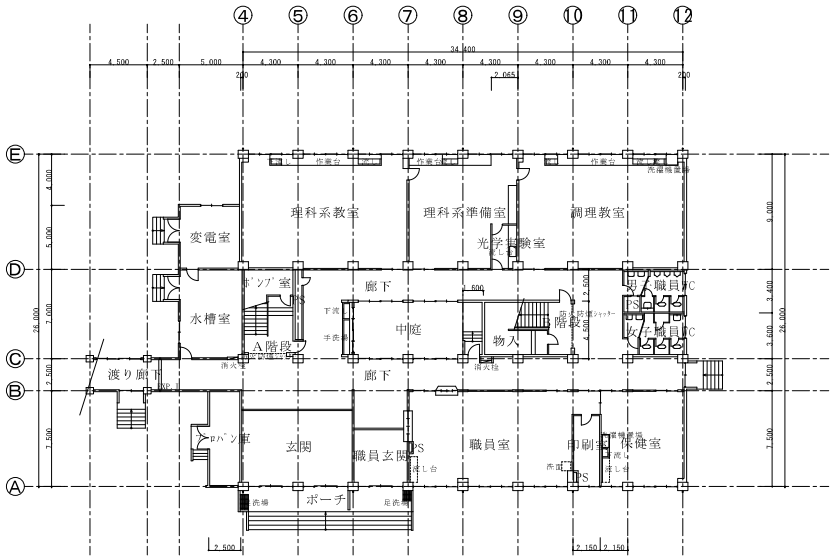

1階平面図（既存）

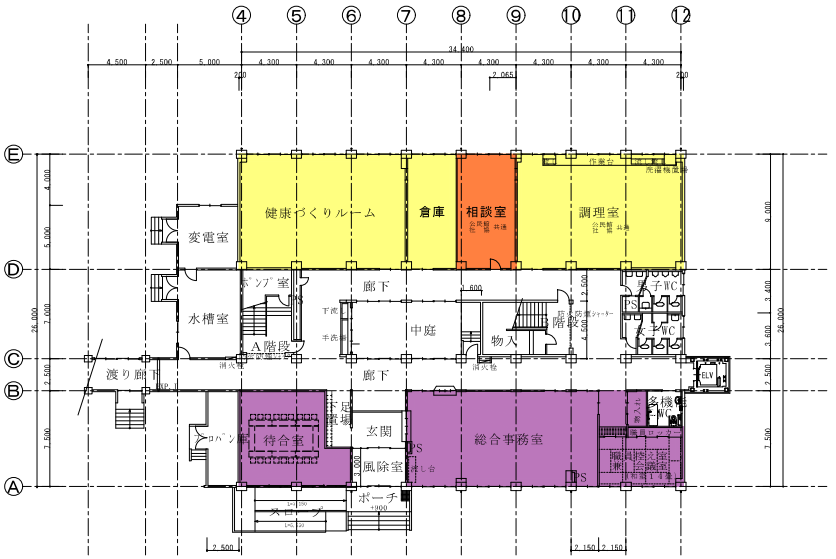

1階平面図（改修後）

小国公民館・小国会館
社会福祉協議会
シルバー人材センター
共　　用

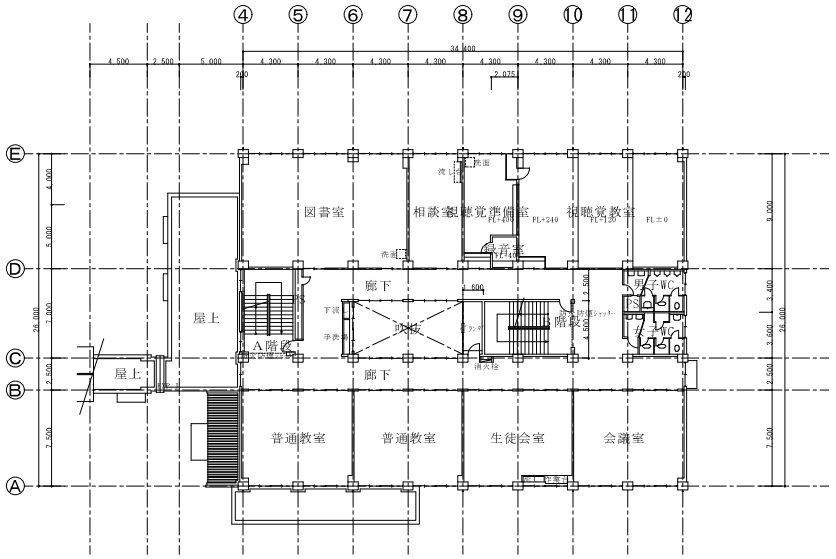

2階平面図（既存）

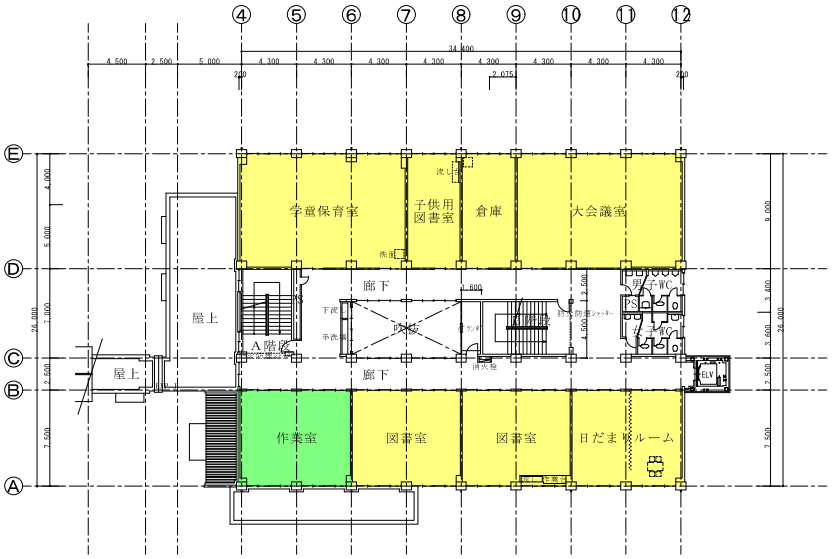

2階平面図（改修後）

工事名	小国地域総合センター（仮称）整備工事設計委託
図面名	当初1階平面図
図番	1／2
縮尺	1：200　(A3)
	平成22年　5月
担当	長岡市都市整備部　建築住宅課