




別紙 2 地質調査図

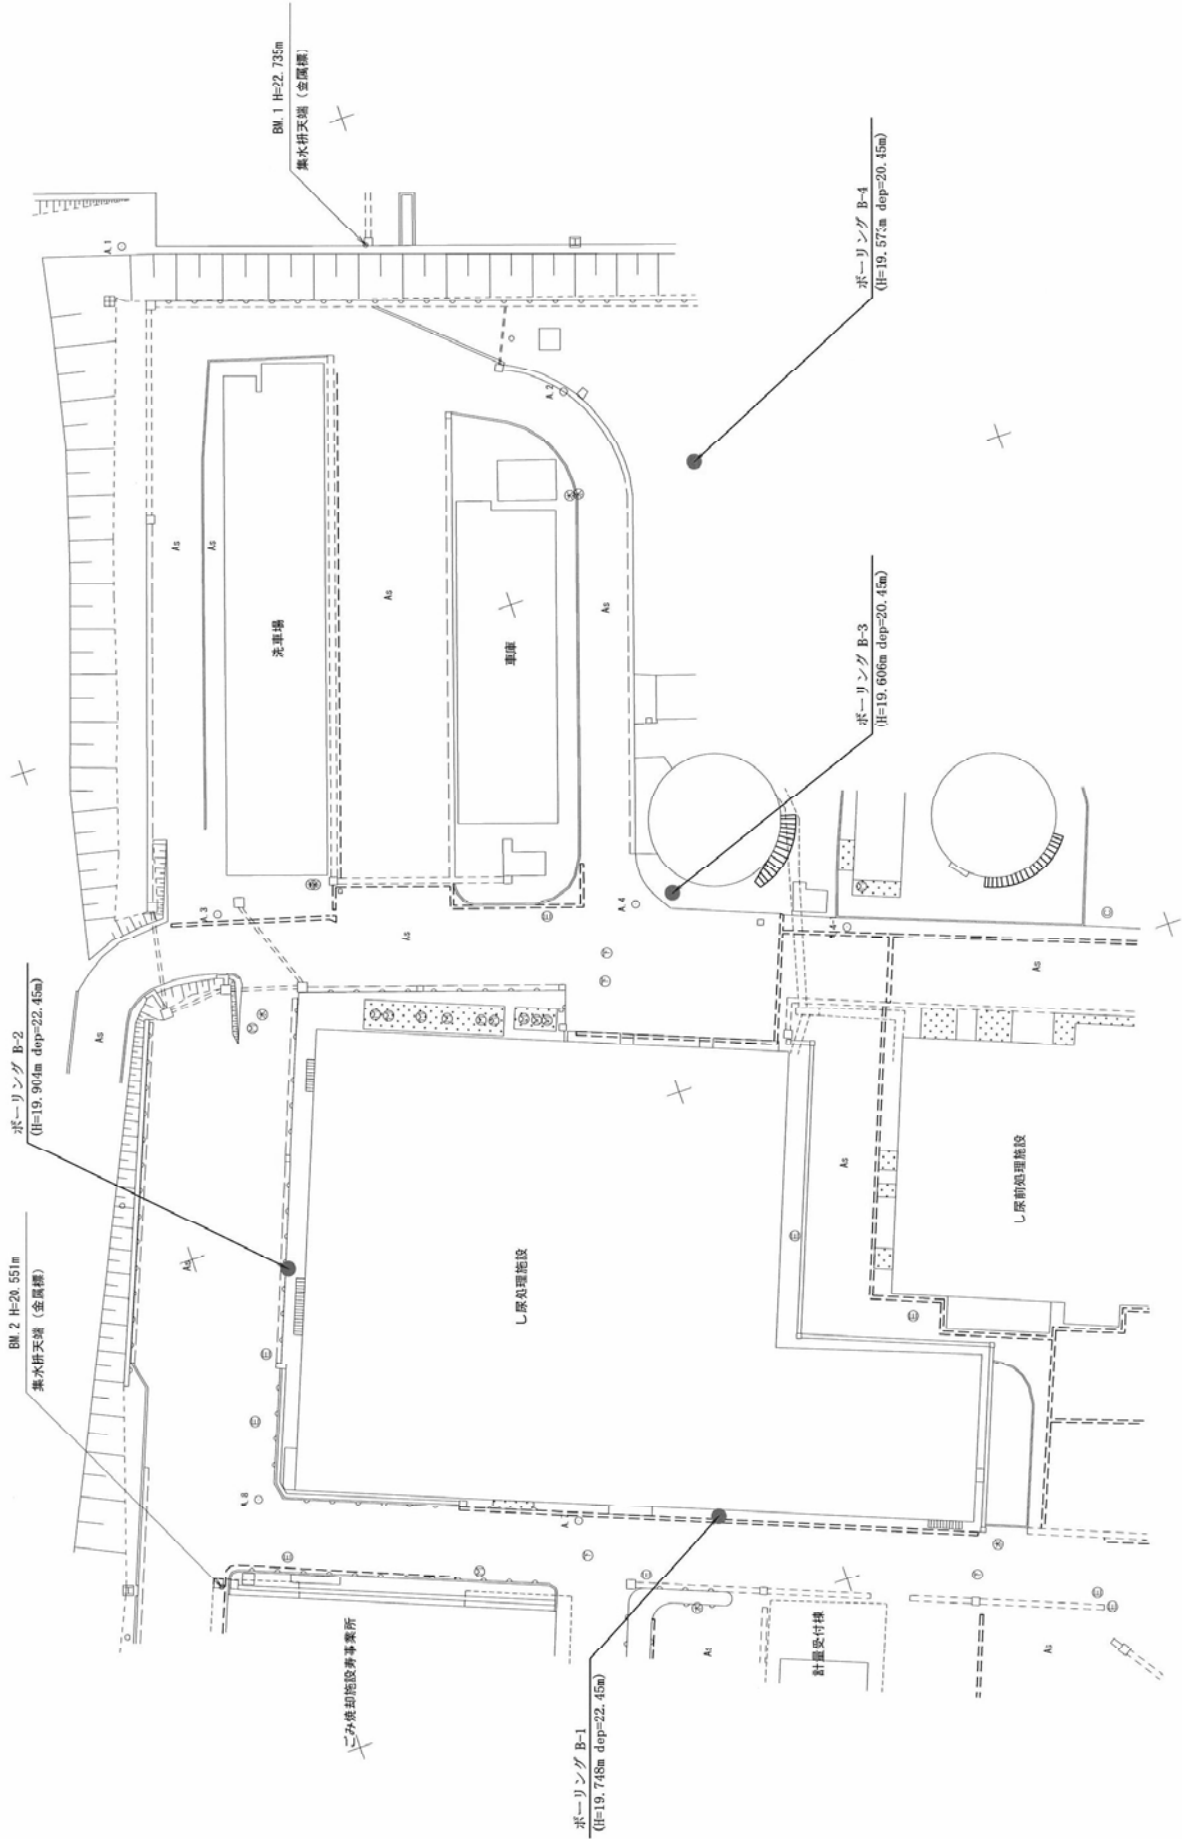


調査位置図 S:1/500










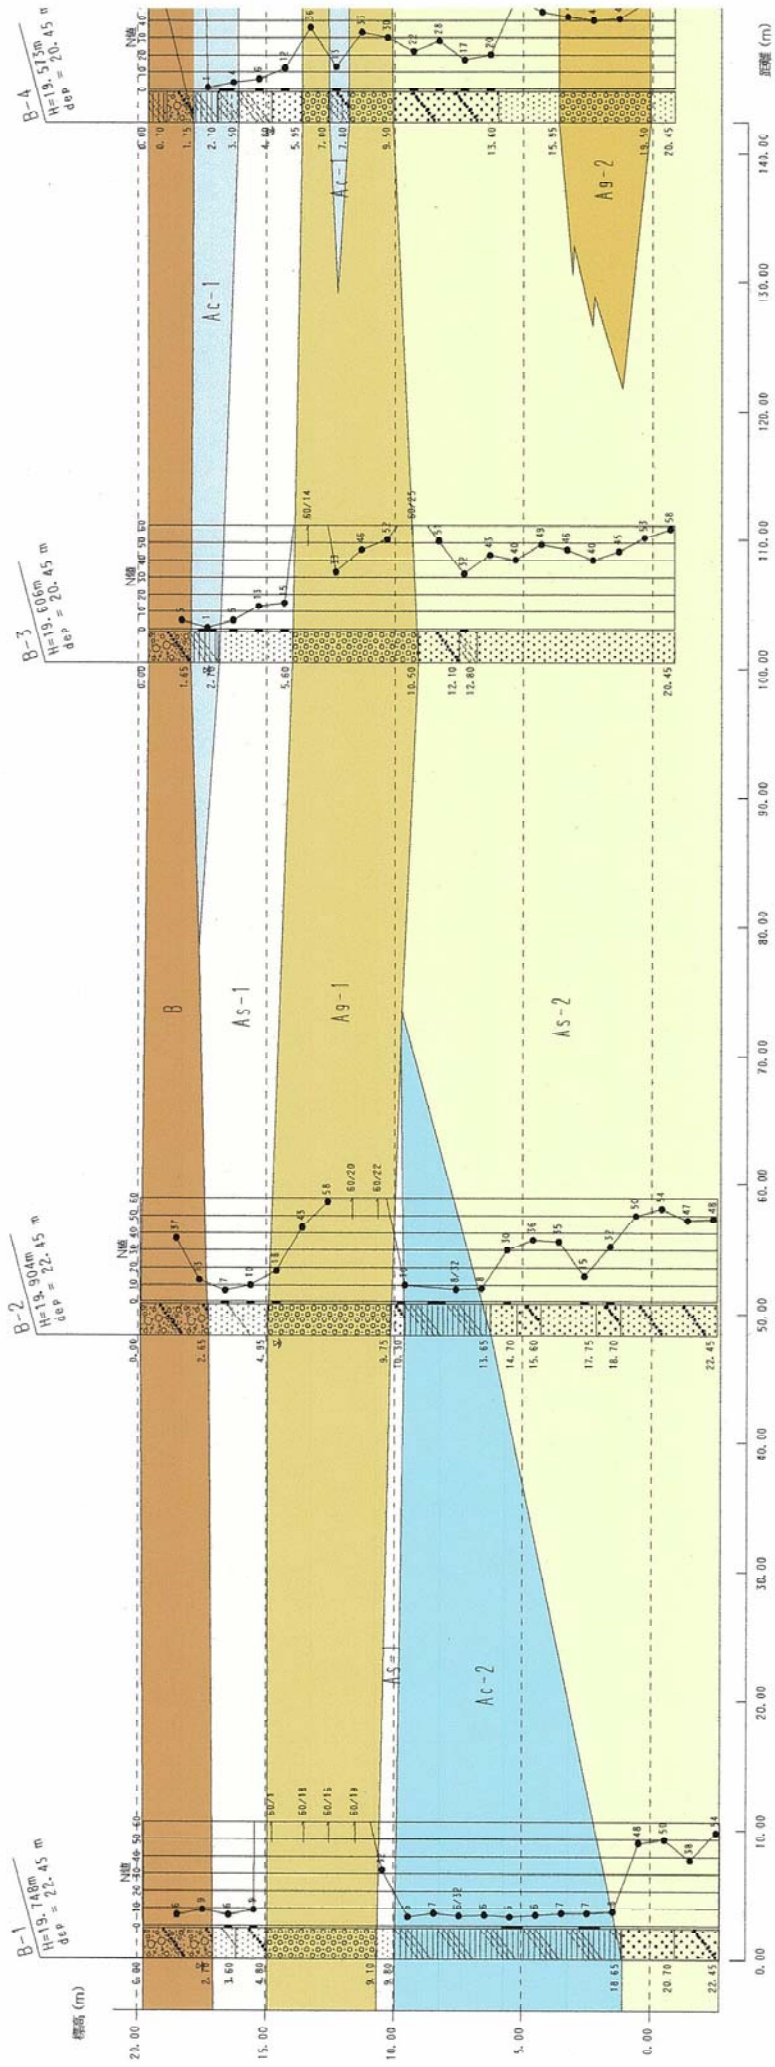


- B: 盛土

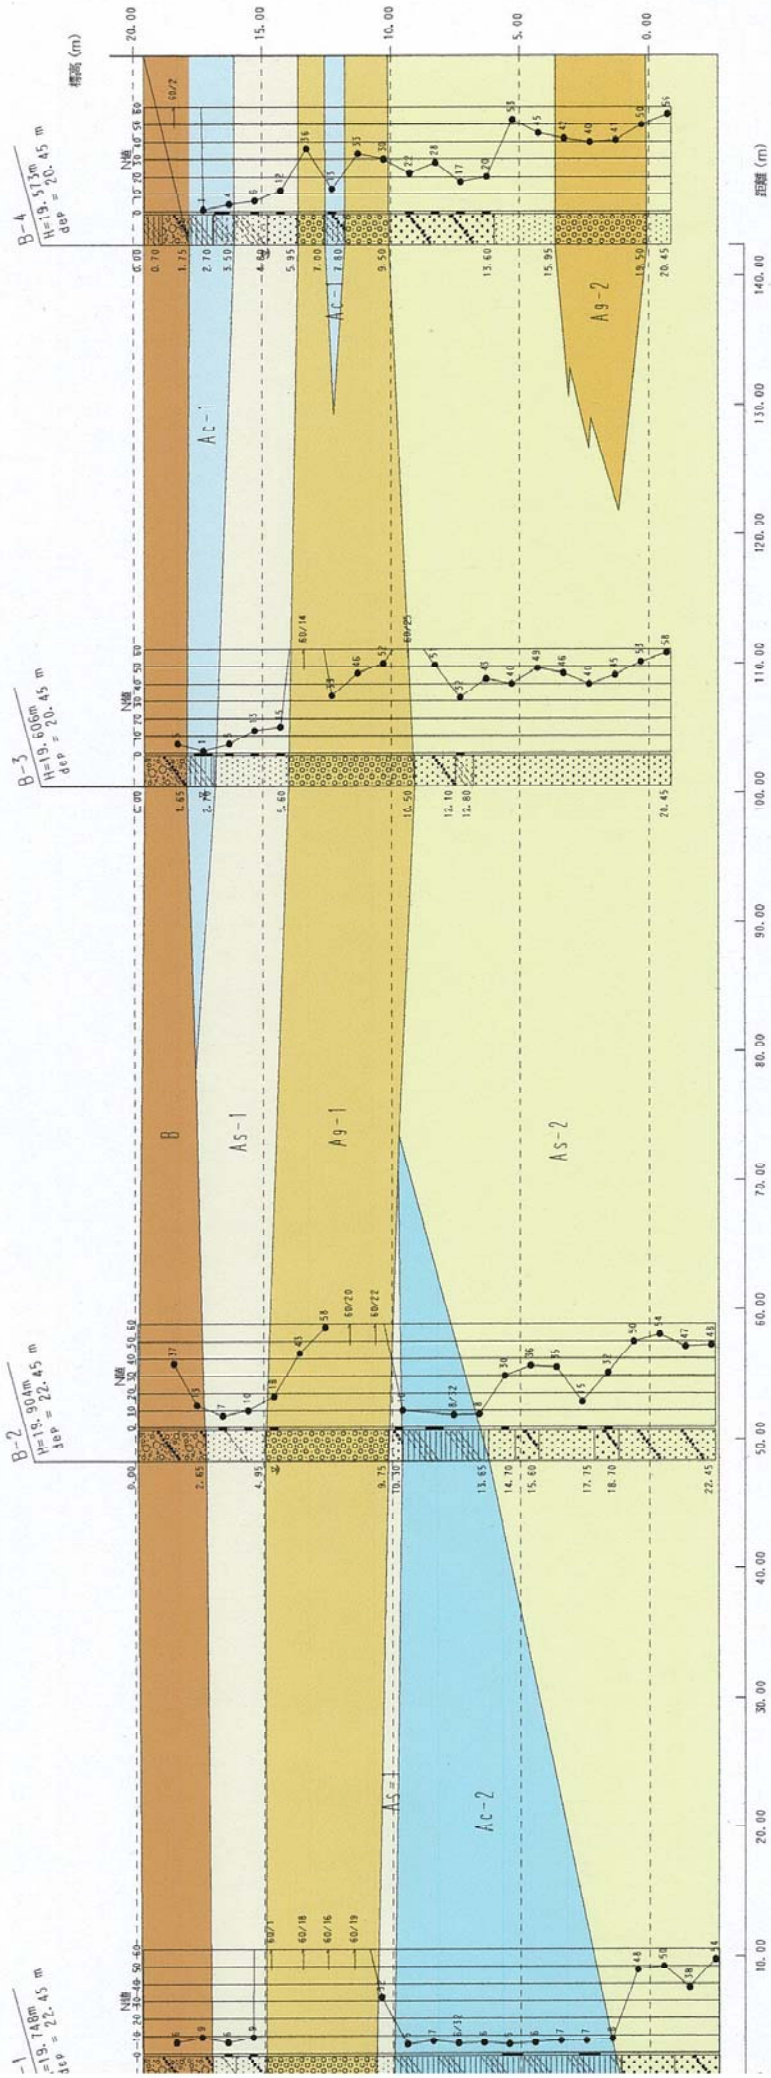





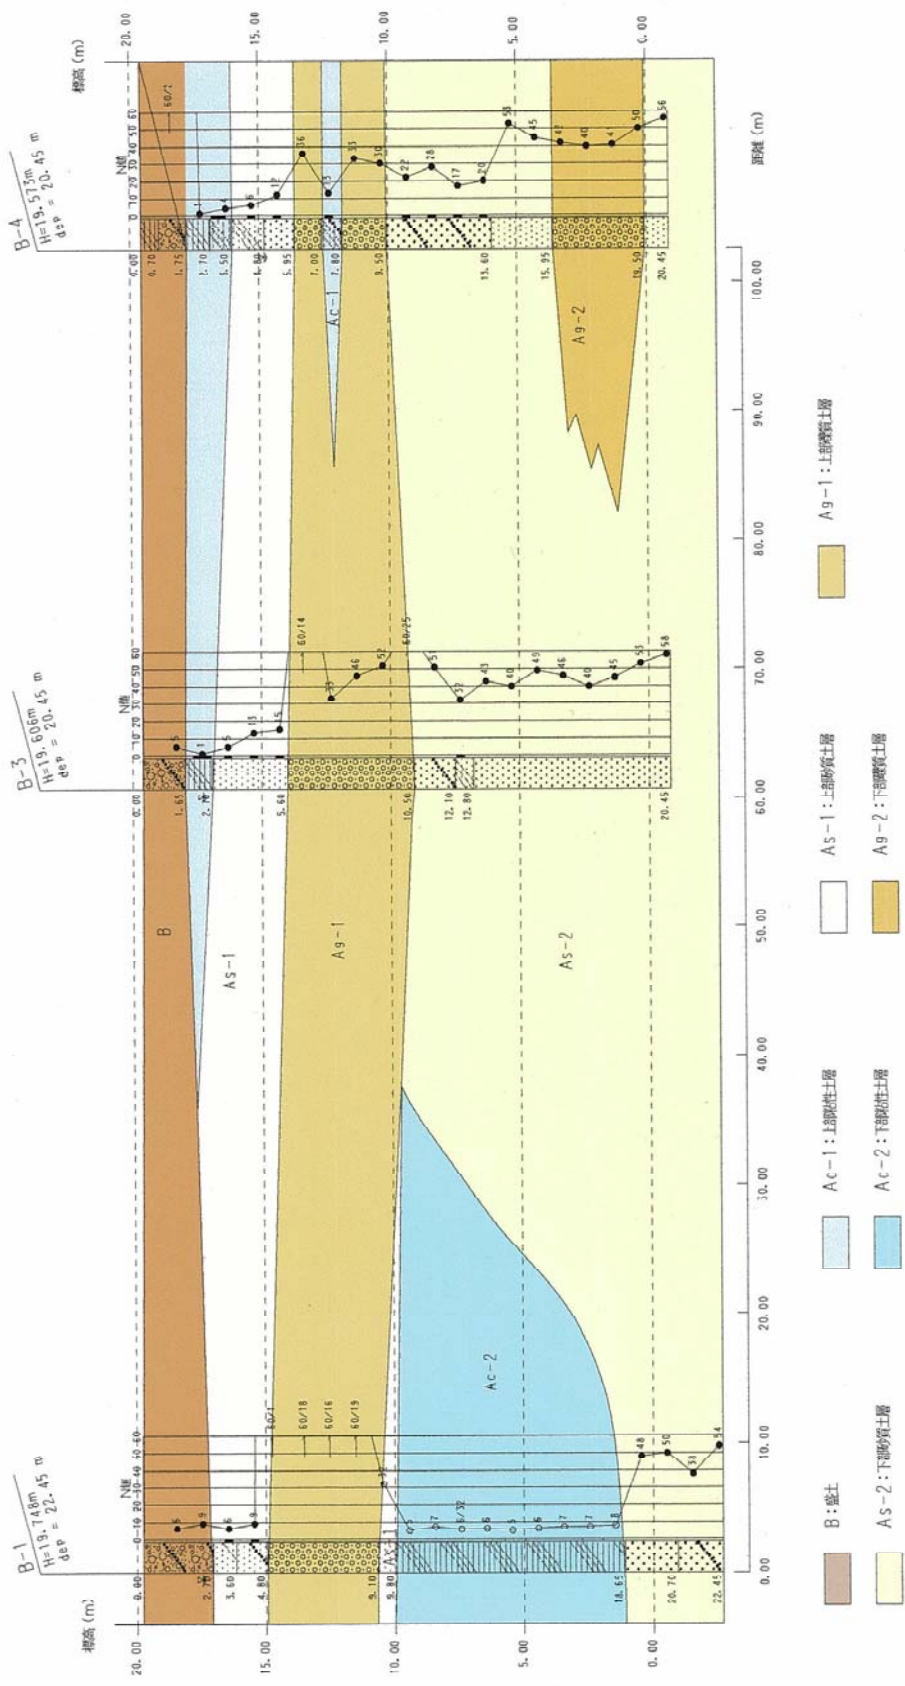


- B : 盛土
- AC-1 : 上部粘性土層
- AS-2 : 下部砂質土層
- AC-2 : 下部粘性土層
- AS-1 : 上部砂質土層






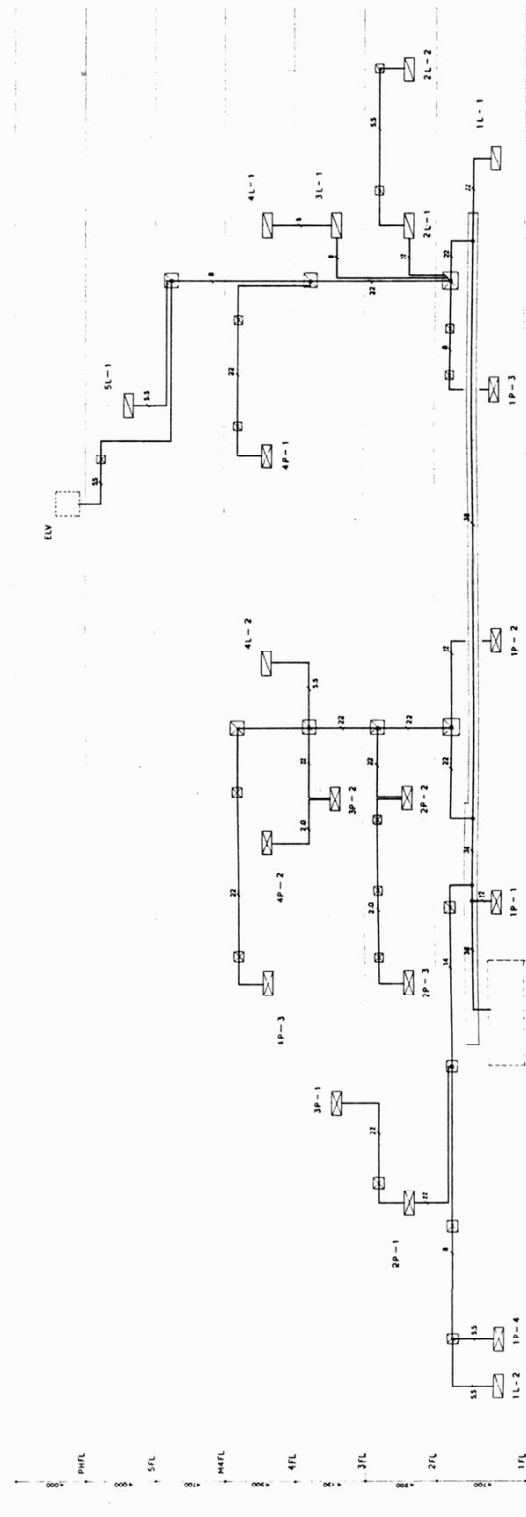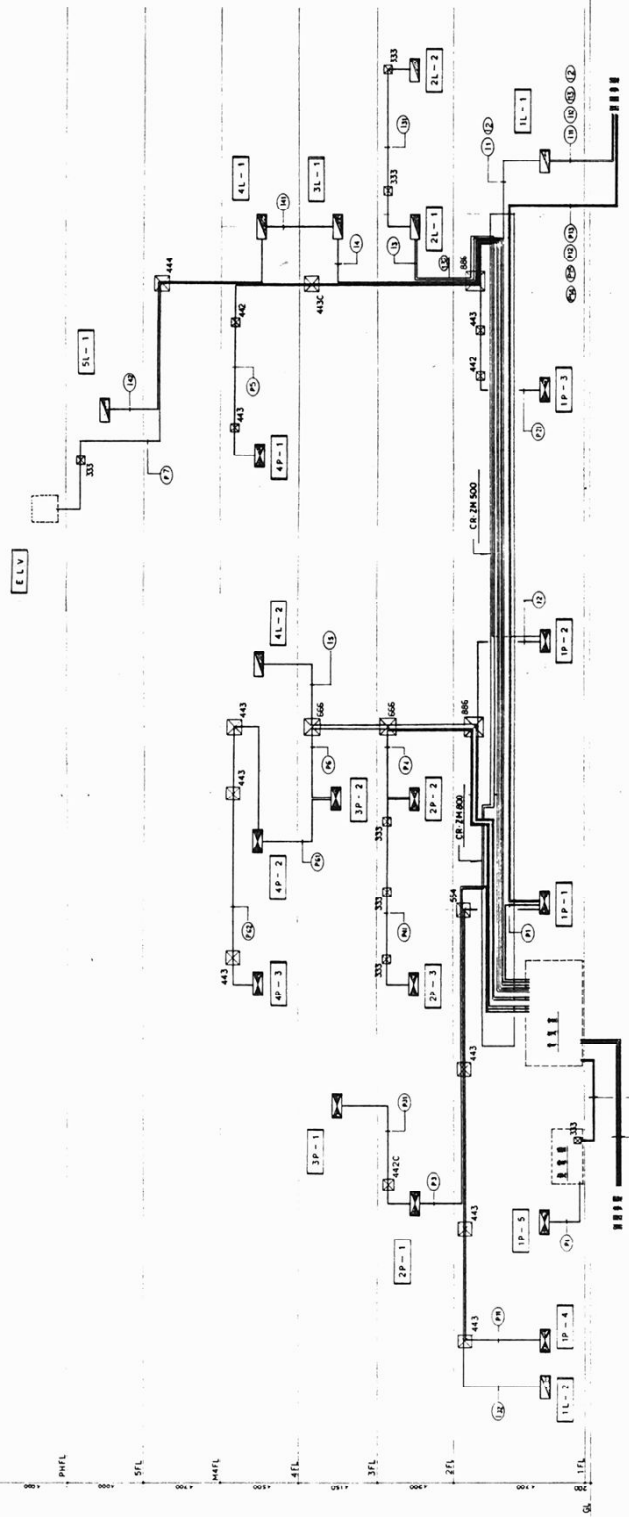



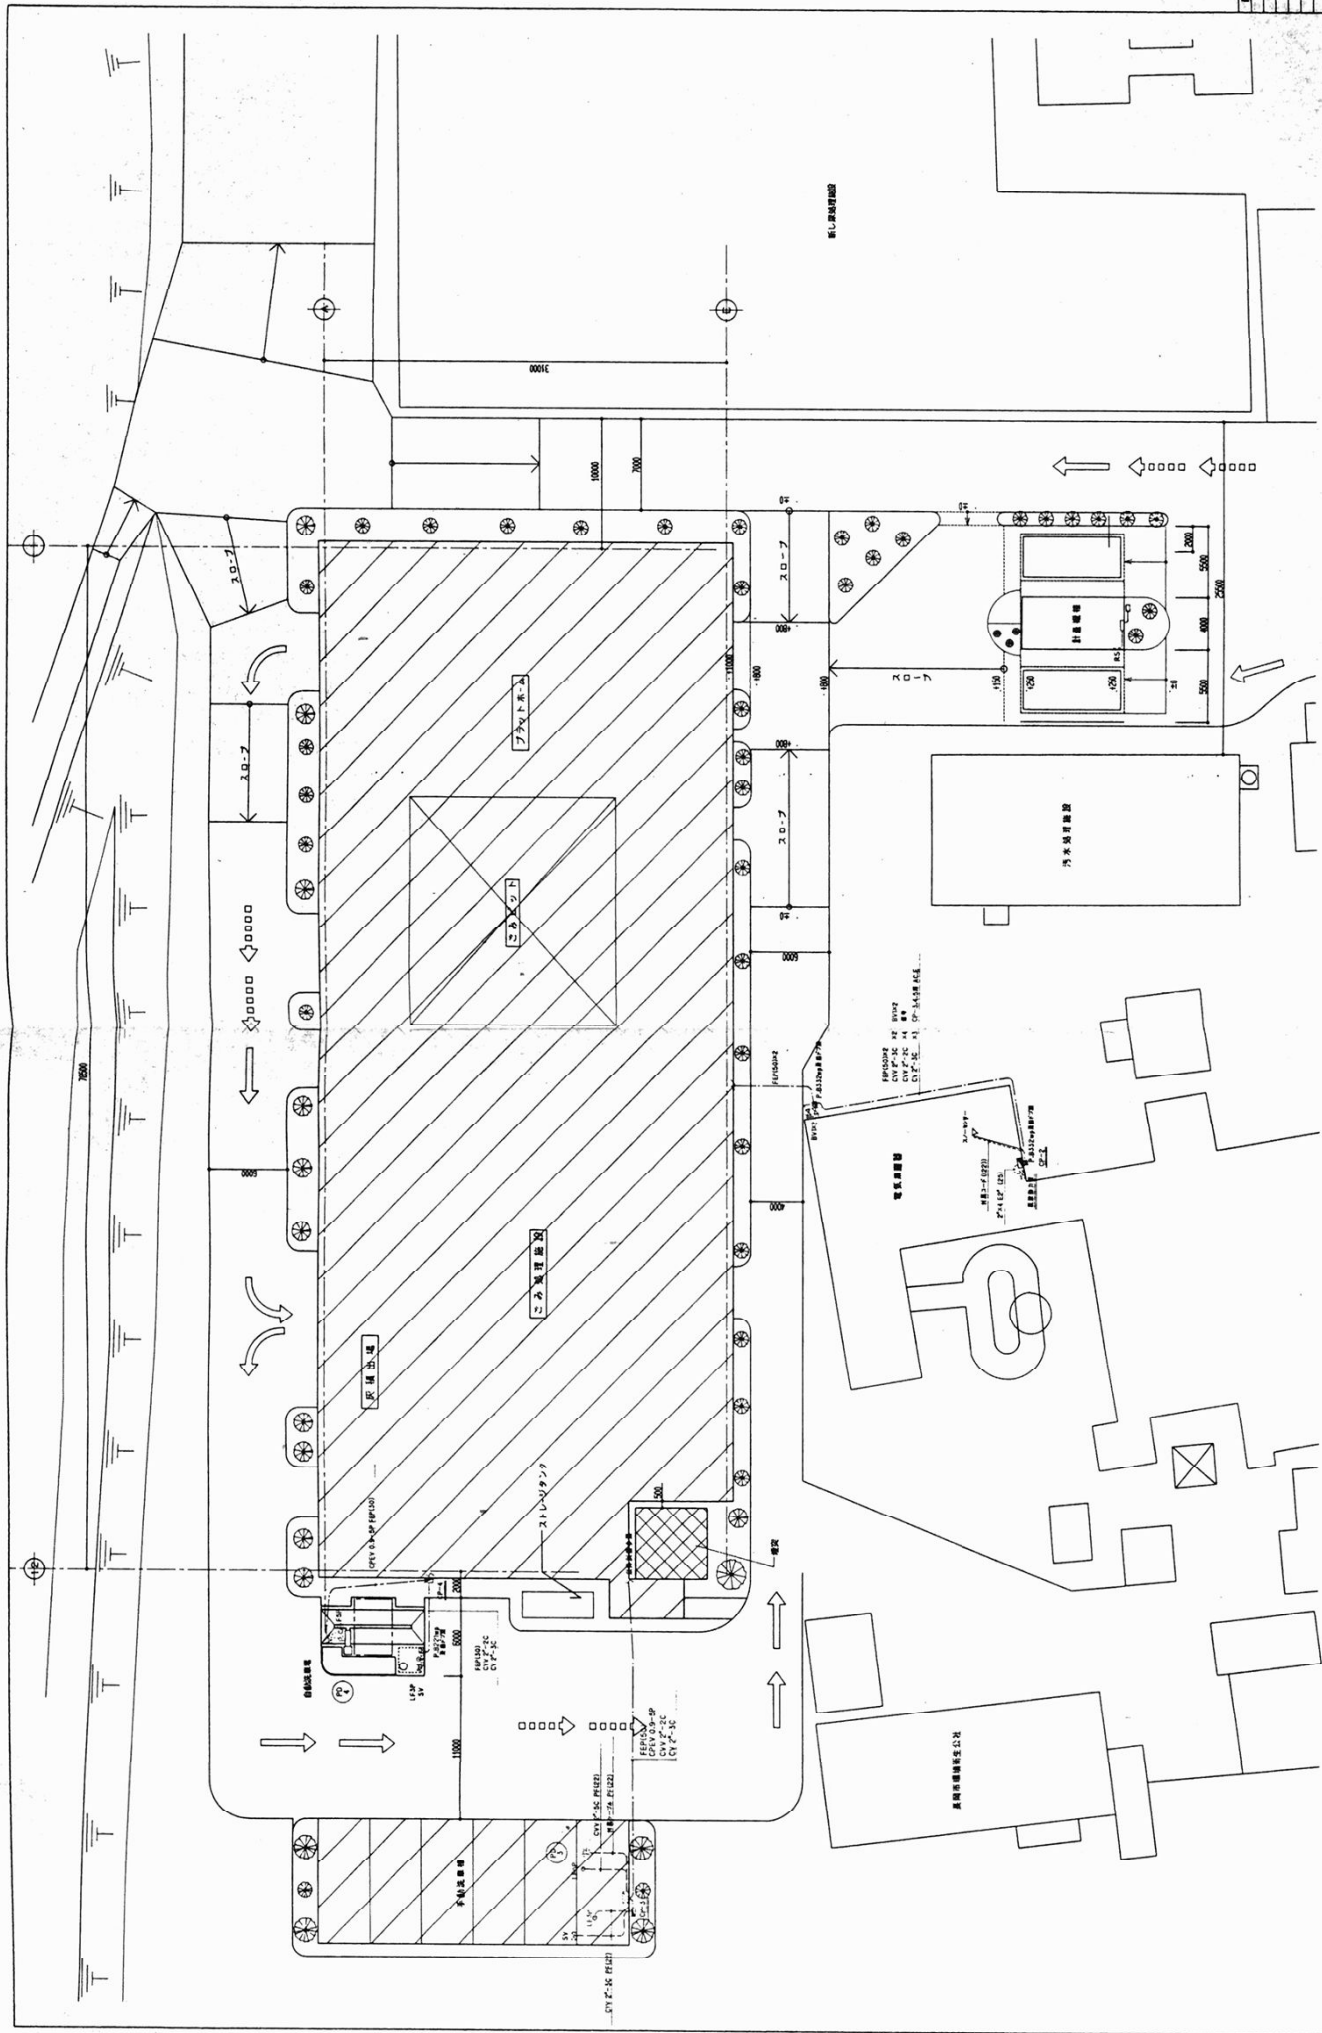

|     |                   |     |      |
|-----|-------------------|-----|------|
| 図名  | 配管図 (詳細)          | 図番  | M-19 |
| 縮尺  | 縮尺 1:1200         | 設計者 |      |
| 監理者 |                   | 設計者 |      |
| 年月日 |                   | 設計者 |      |
| 日   |                   | 設計者 |      |
| 月   |                   | 設計者 |      |
| 年   |                   | 設計者 |      |
| 設計者 | 長岡地区新築建築協会        | 設計者 |      |

